




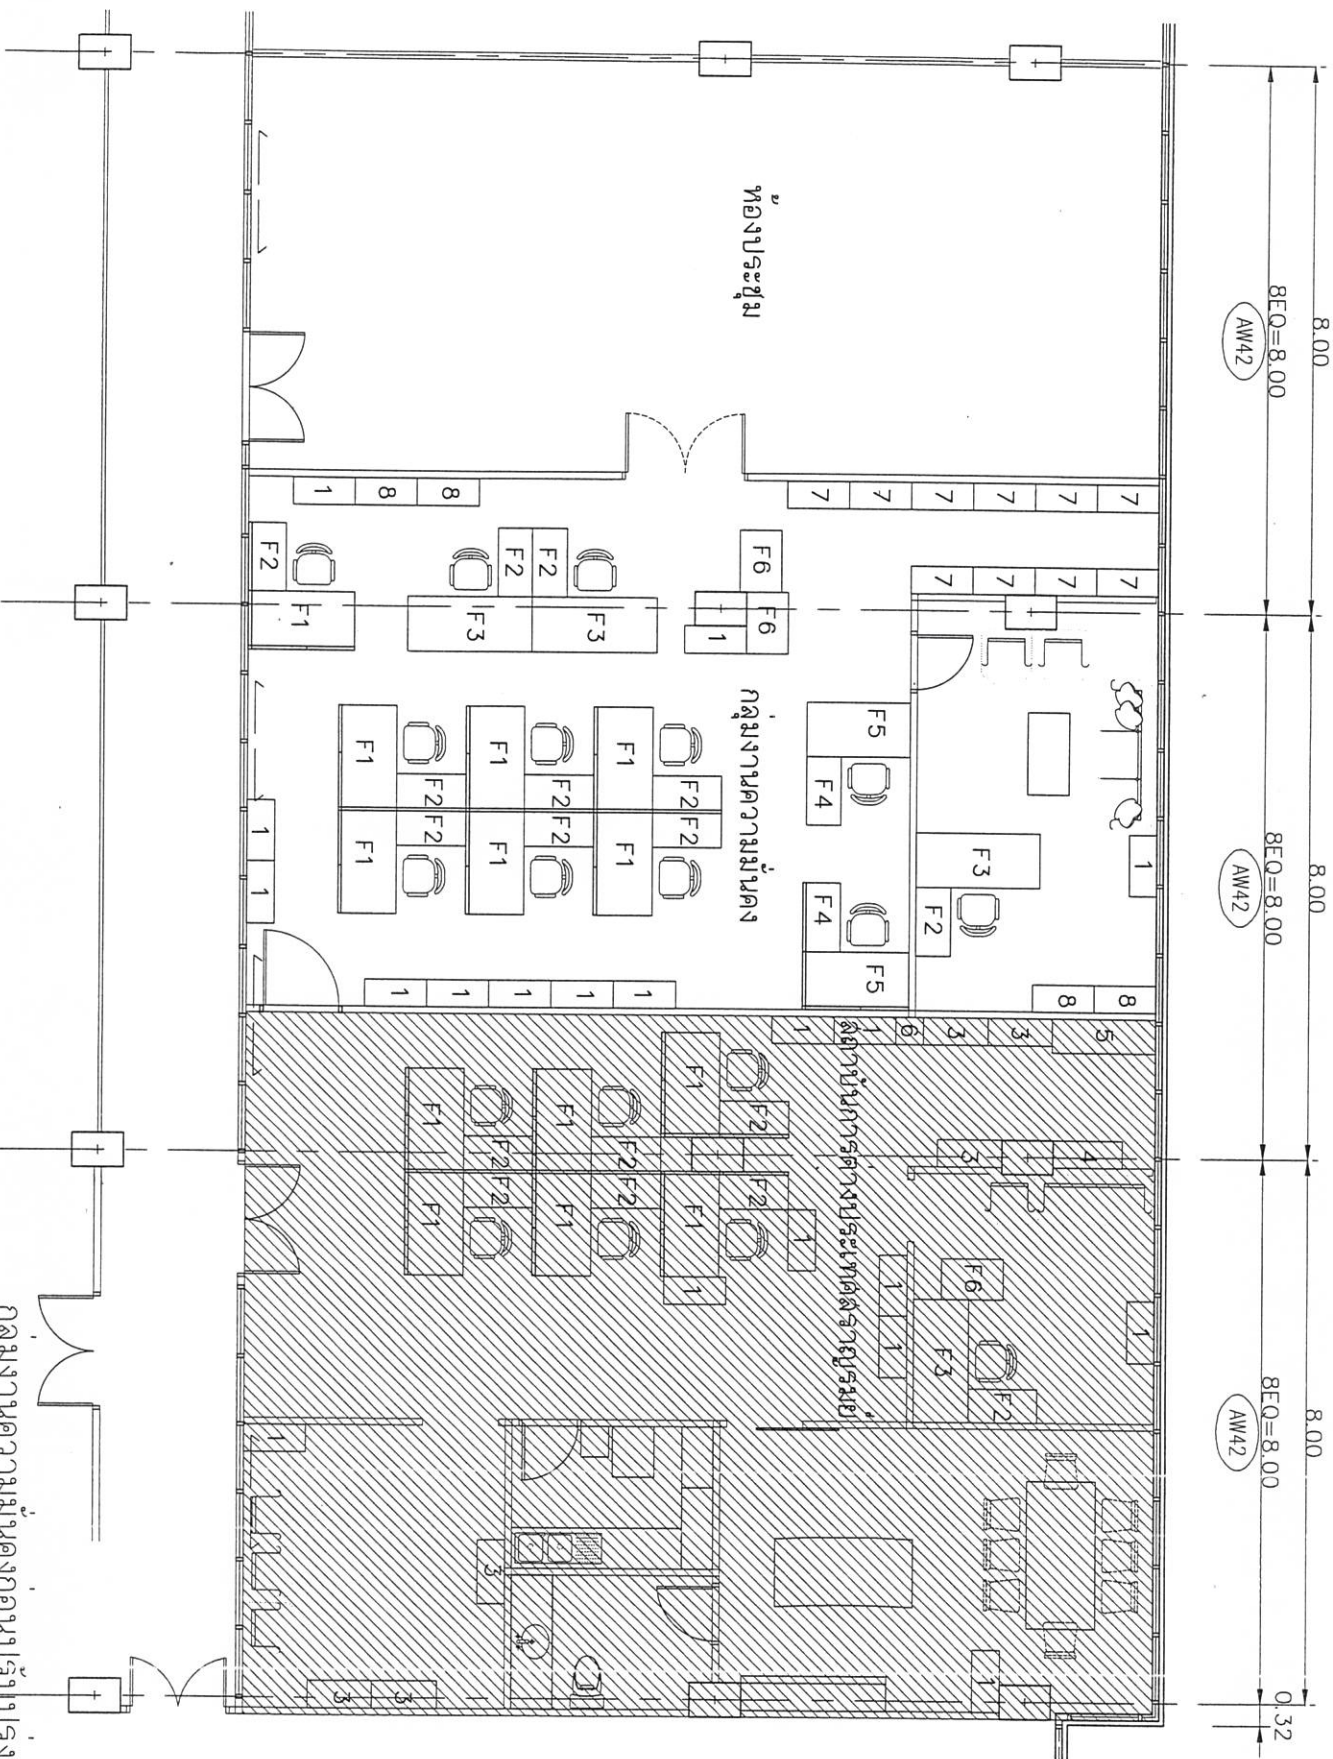

กลุ่มงานความมั่นคงก่อนปรับปรุง
SCALE
1 : 75

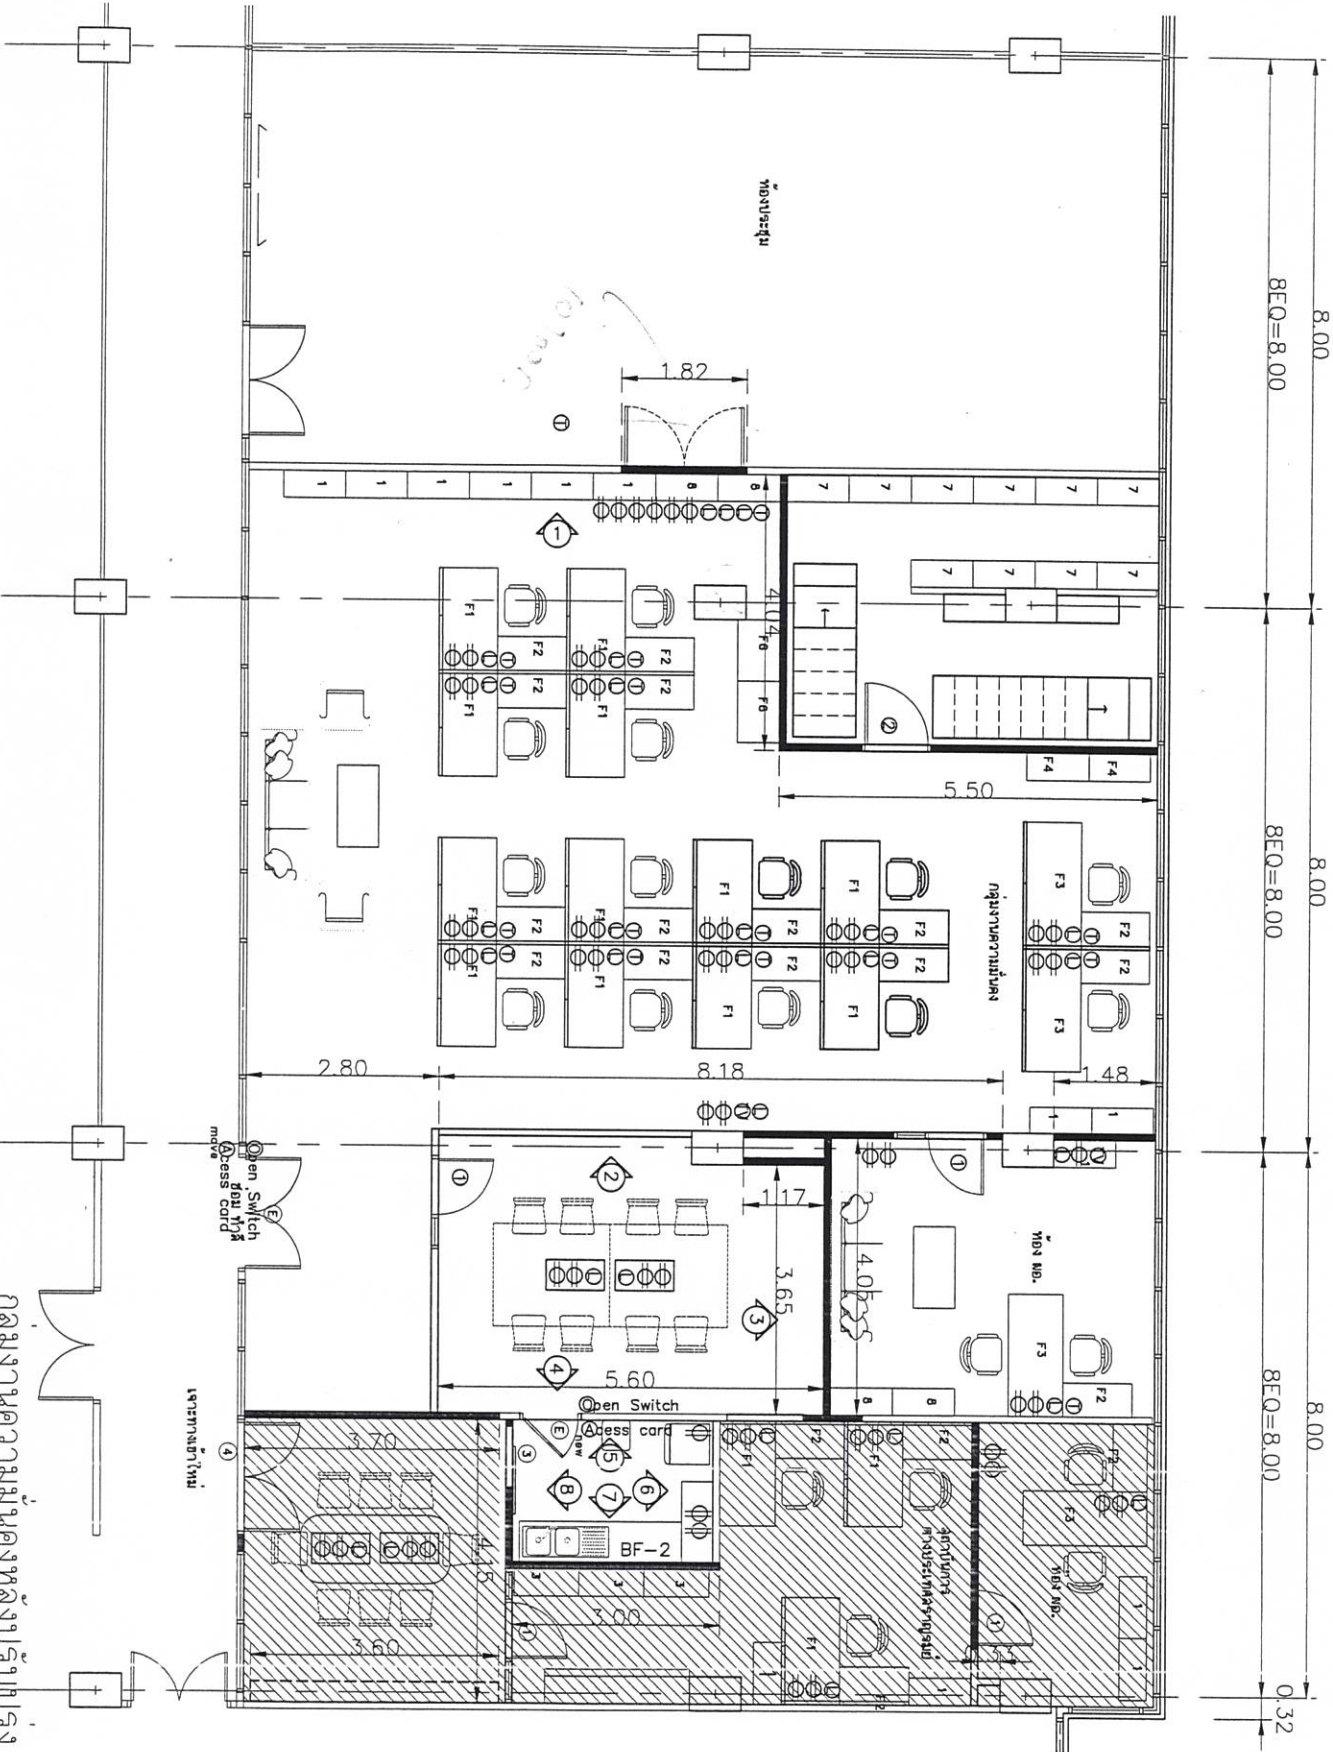


SCALE 1 : 75

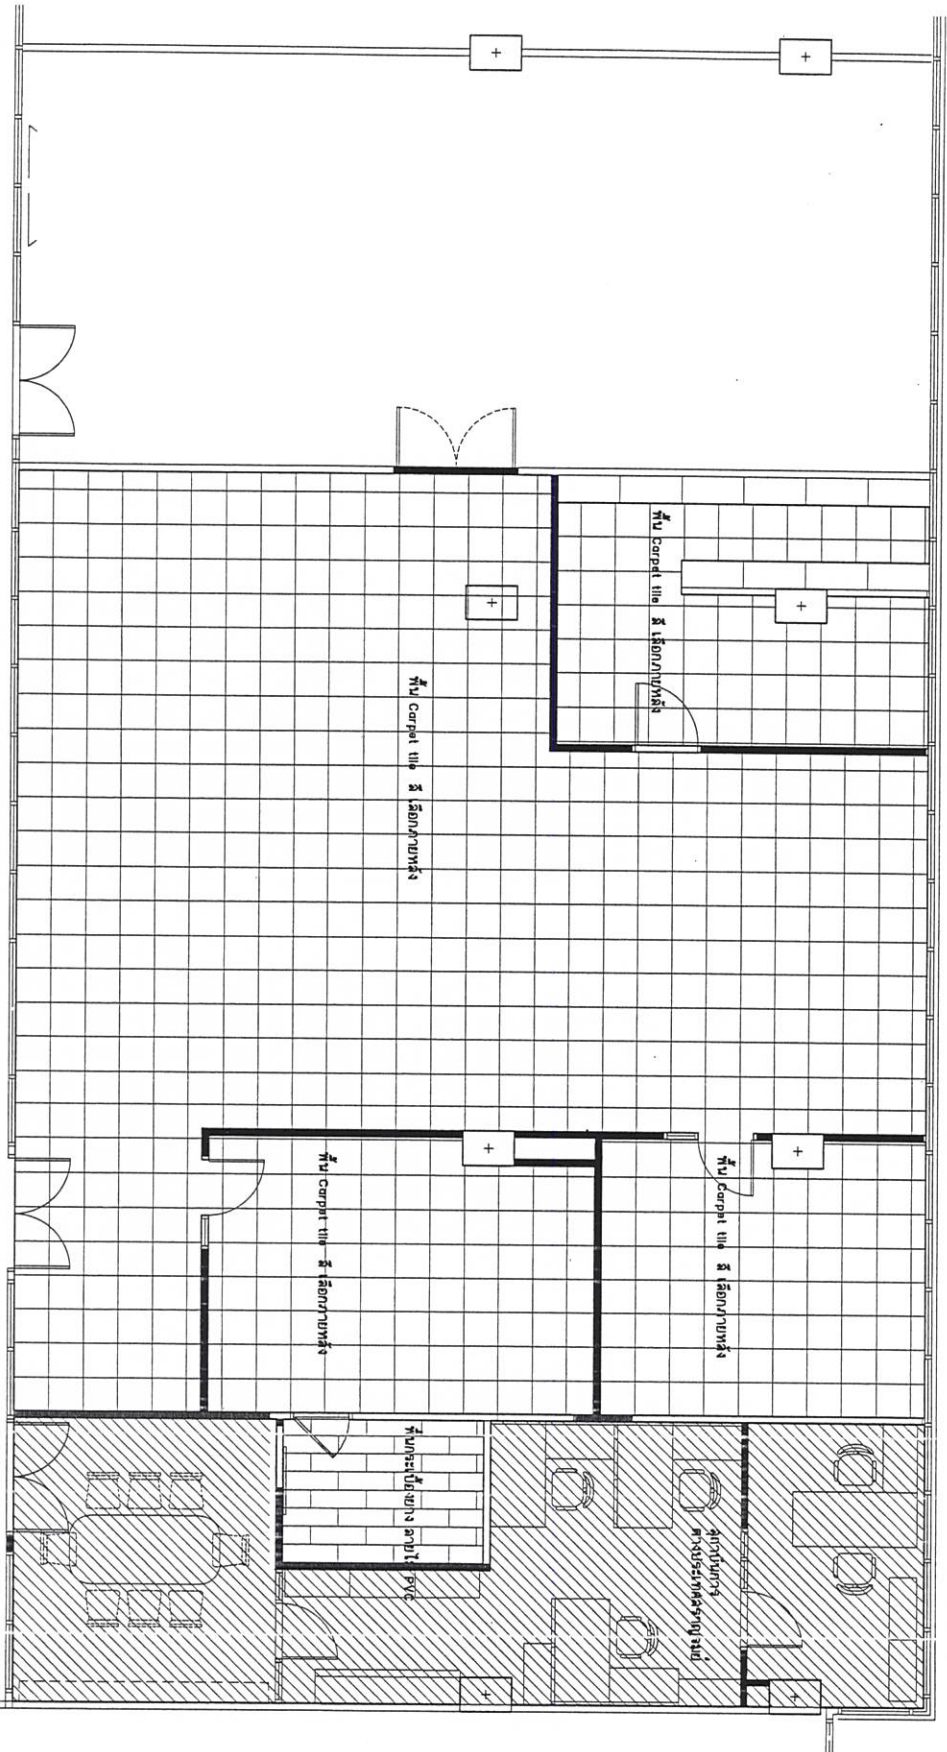


หมายเหตุ:

1. พับงา โครงสร้างเหล็กชุบสังกะสี กว้าง 9 มม. ฉาบเรียบ ทาสี หรือตกแต่งตามแบบ
2. ผนังเดิม ช่องแสง ทาสี หรือปรับปรุงตามแบบ

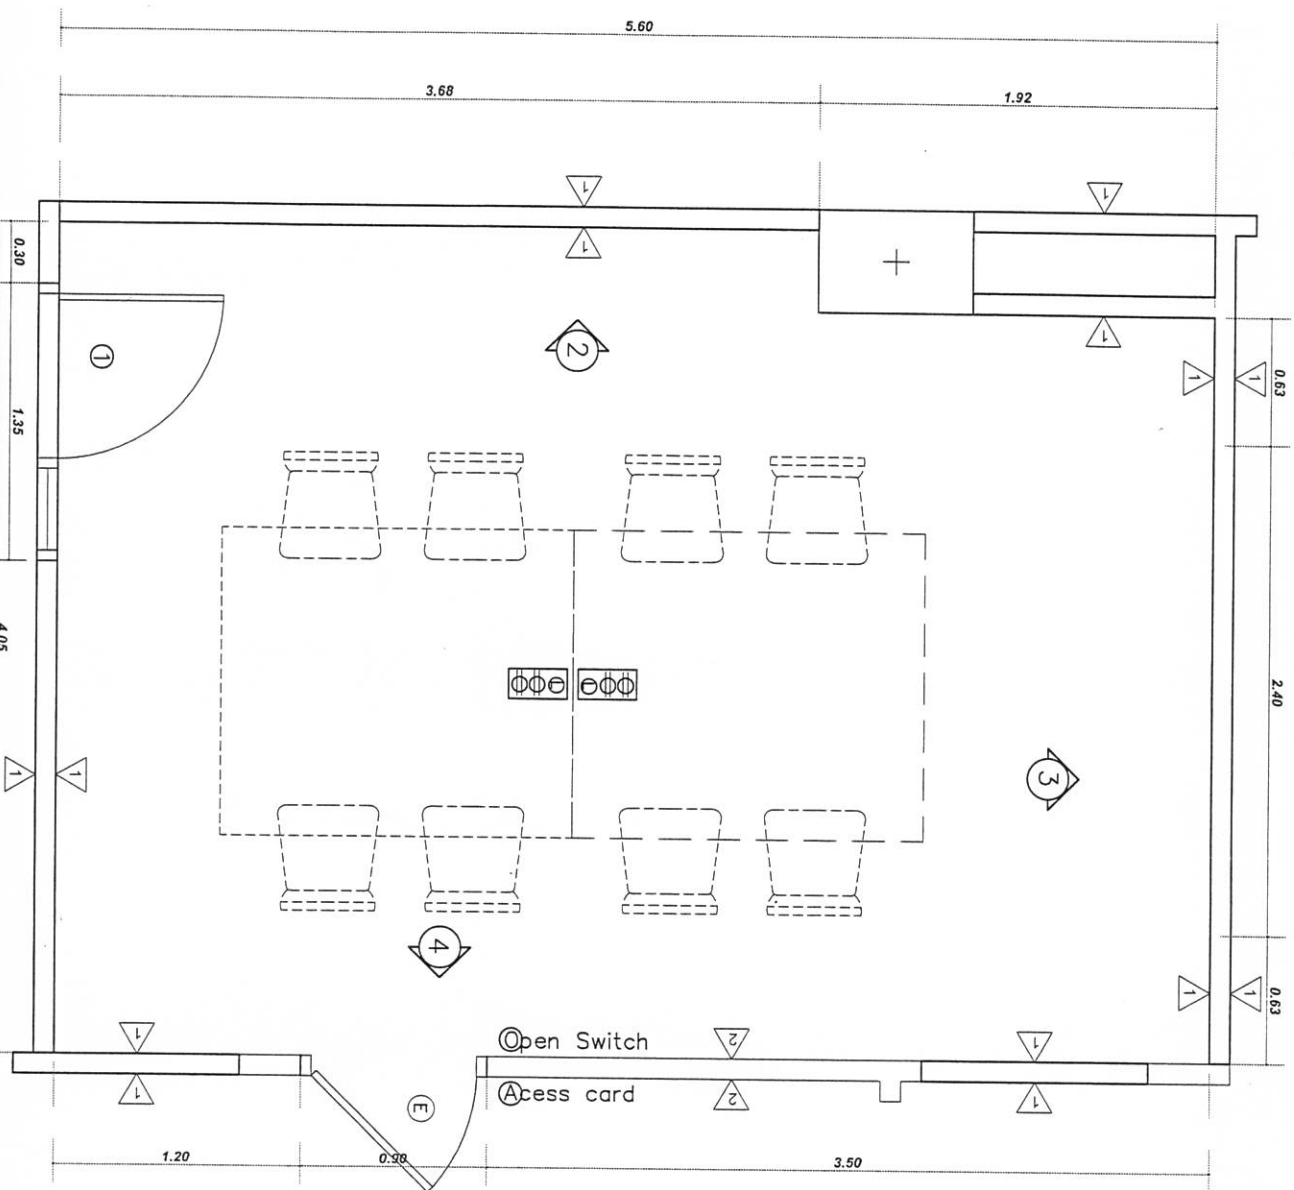




แปลนห้องประชุม
SCALE

1 : 25

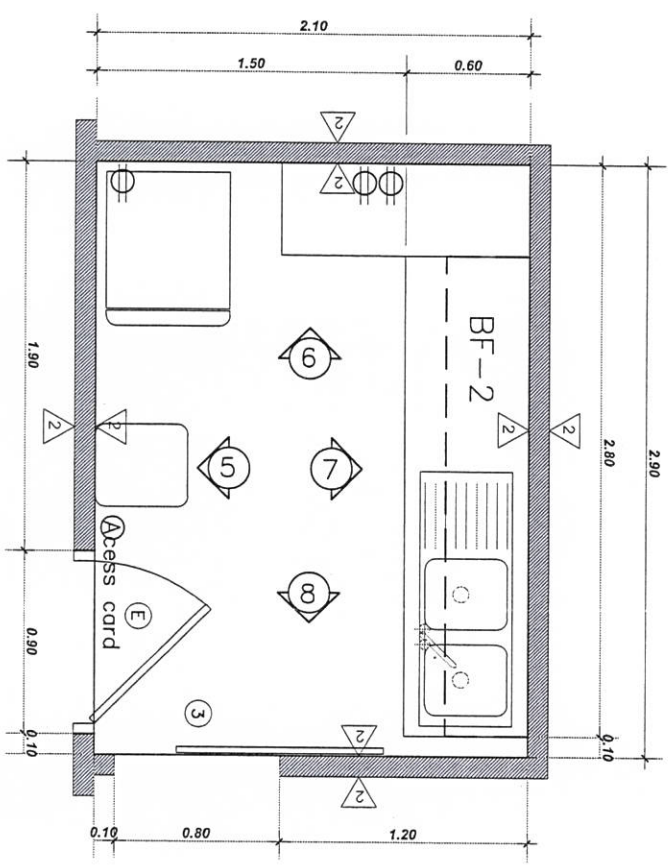

หมายเหตุ:

1. ผนังงบบา โครมกระจกใสทึบกับสีขาวนวล กรุยิบซีเมนต์บอร์ด 9 มม. ฉาบเรียบ ทาสี หรือตกแต่งตามแบบ
2. ผนังฉาบยิปซัม 9 มม. ทาสี หรือปรับปรุงตามแบบ

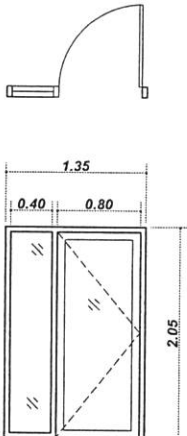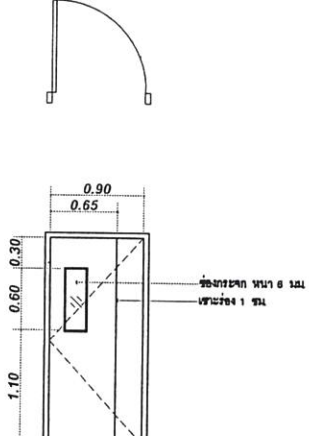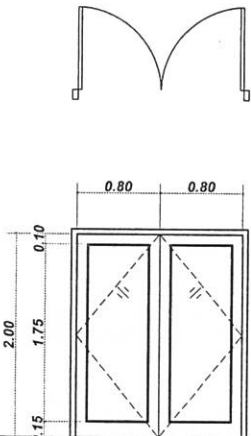			
D1		D2	
จำนวน 2 ชุด		จำนวน 1 ชุด	
D1	ประตูบานเปิดพร้อมช่องแสงติดตาย	D2	ประตูบานเปิด
ที่ตั้ง	ห้องประชุม, ห้อง ผอ.	ที่ตั้ง	ห้องเก็บเอกสาร
วงกบ	ไม้เนื้อแข็ง ทำสีทึบ เบอร์ 8305	วงกบ	ไม้เนื้อแข็ง ทำสีทึบ เบอร์ 8305
บาน	ไม้เนื้อแข็ง ทำสีทึบ เบอร์ 8305	บาน	ไม้เนื้อแข็ง ทำสีทึบ เบอร์ 8305 เซาะร่อง 1 ซม.
ลูกพัก	กระจกเขียวใส หนา 6 มม.	ลูกพัก	ไม้อัดยาง ทำสีทึบ เบอร์ 8305
HW	มาตรฐานผู้ผลิต	HW	มาตรฐานผู้ผลิต
			
D4			
D4	ประตูบานเปิด		
ที่ตั้ง	ทางเข้าสถาบันฯ		
วงกบ	ไม้เนื้อแข็ง ทำสีทึบ เบอร์ 8305		
บาน	ไม้เนื้อแข็ง ทำสีทึบ เบอร์ 8305 เซาะร่อง 1 ซม.		
ลูกพัก	ไม้อัดยาง ทำสีทึบ เบอร์ 8305/ กระจกเขียวใส หนา 6 มม.		
HW	มาตรฐานผู้ผลิต		





2



1.00 1.00 1.00 1.00 1.00

1.00

0.62

2.50

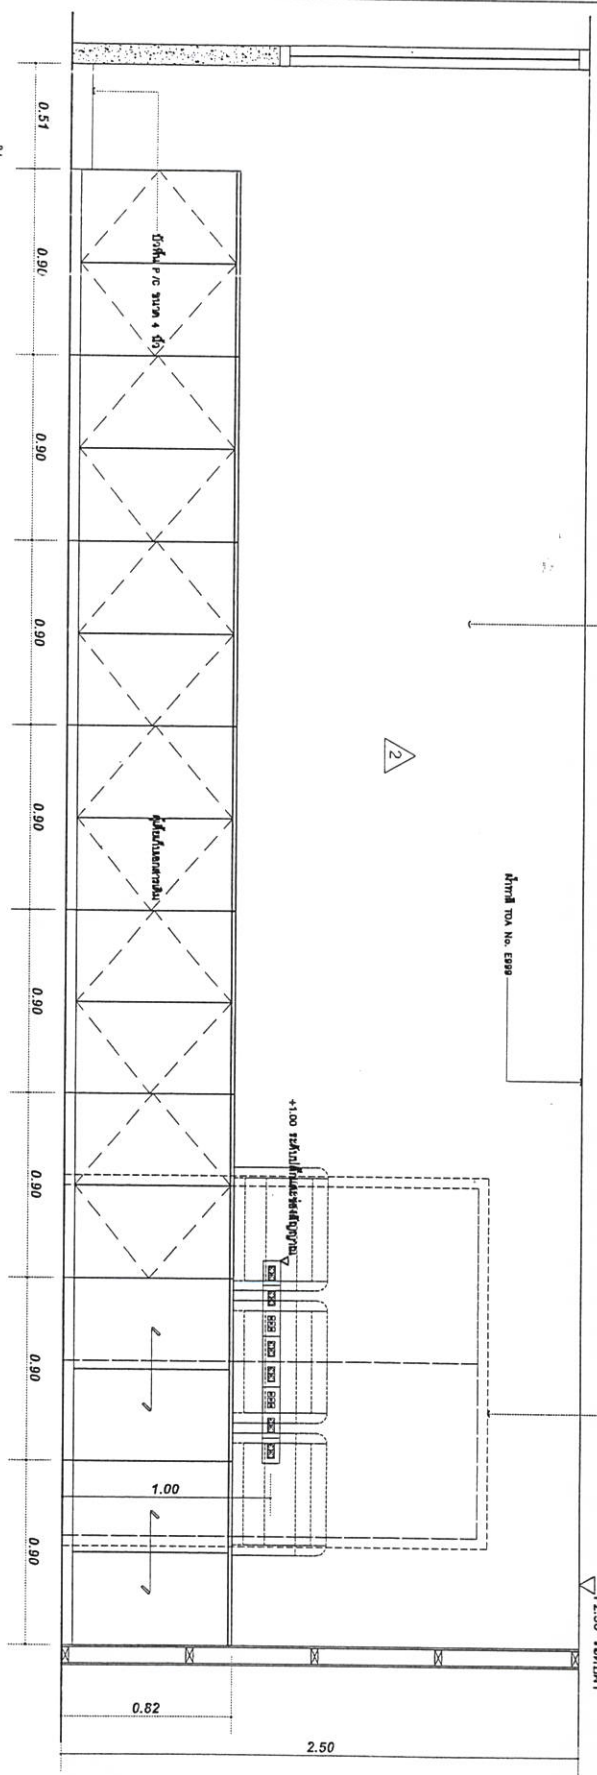

SCALE 1 : 25








3.68

5.60


1.92

0.80 0.00 1.20 0.50 2.50


SCALE 1 : 25

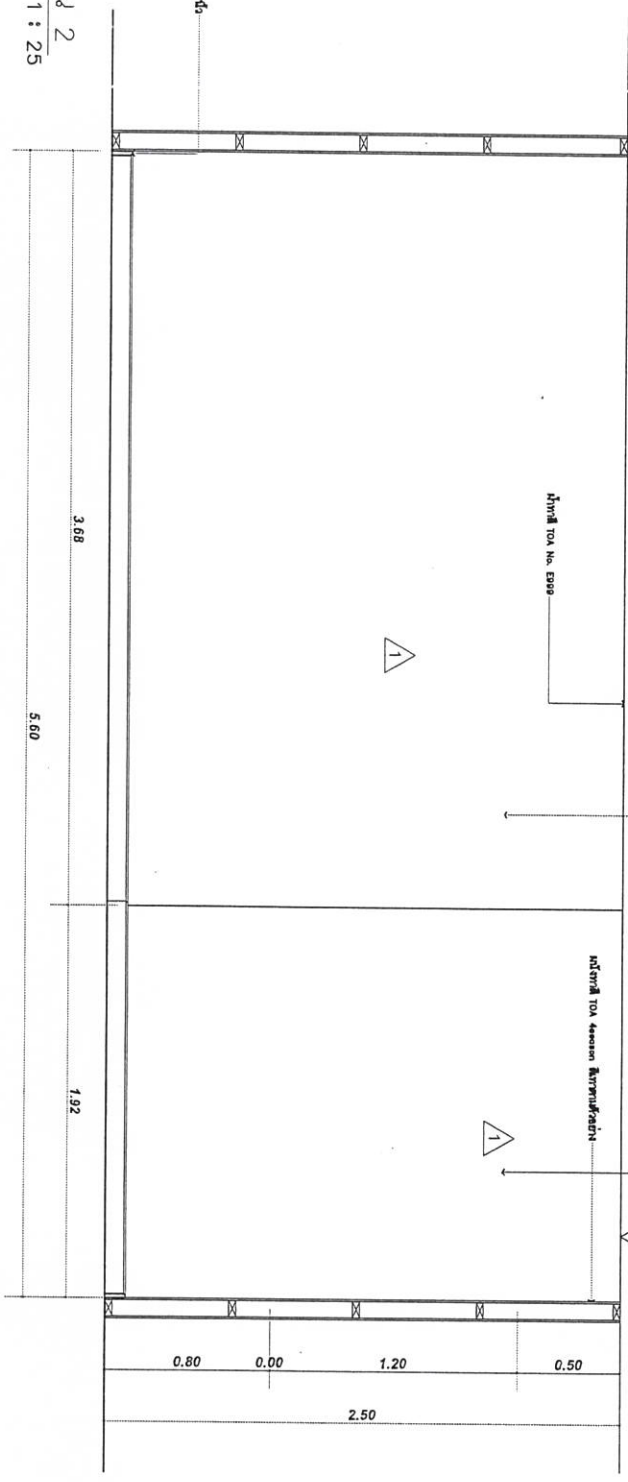


SCALE 1 : 25

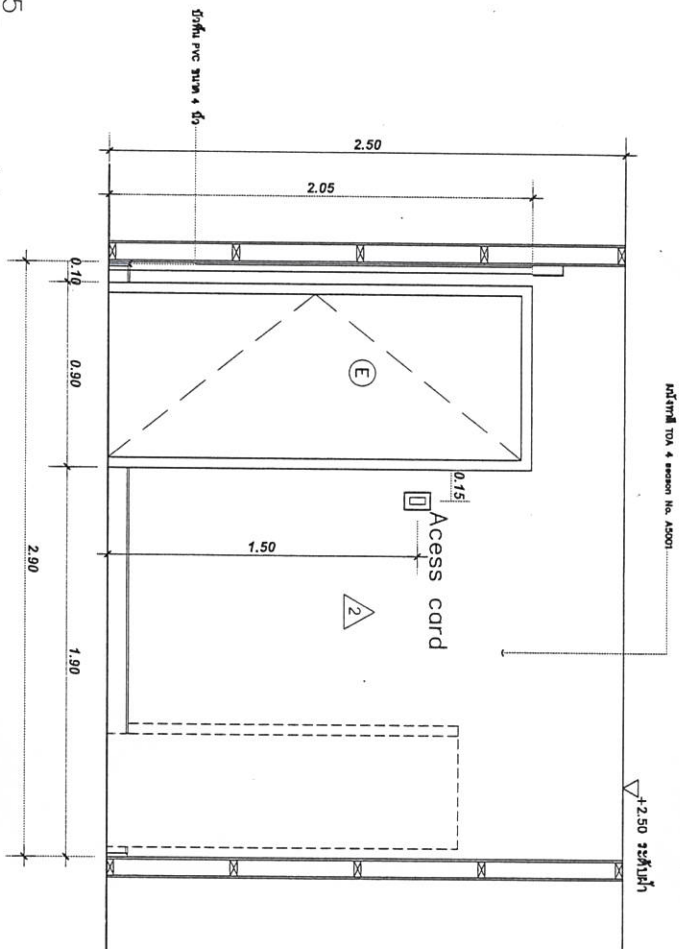


3
DETAIL
SCALE 1 : 5

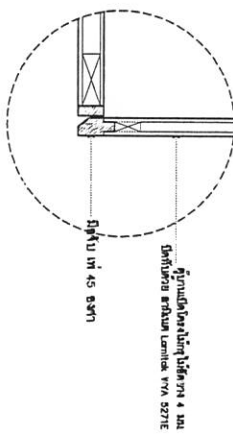


1
DETAIL
SCALE 1 : 5

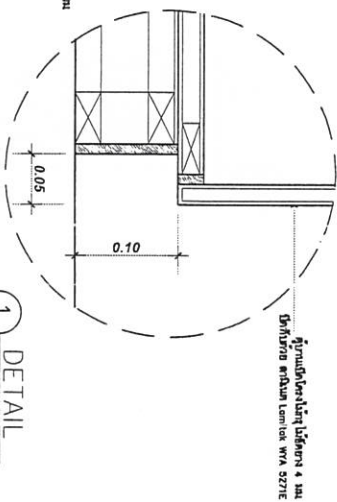


2
DETAIL
SCALE 1 : 5

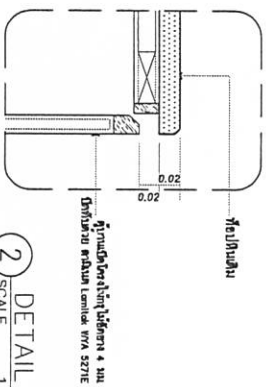

SCALE 1 : 25

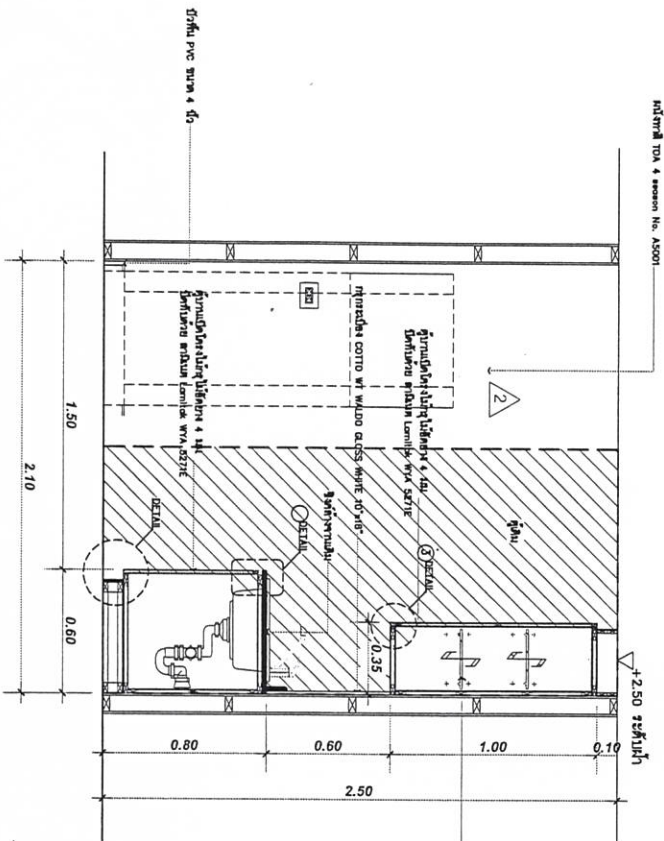


รูปด้าน 7
SCALE 1 : 25

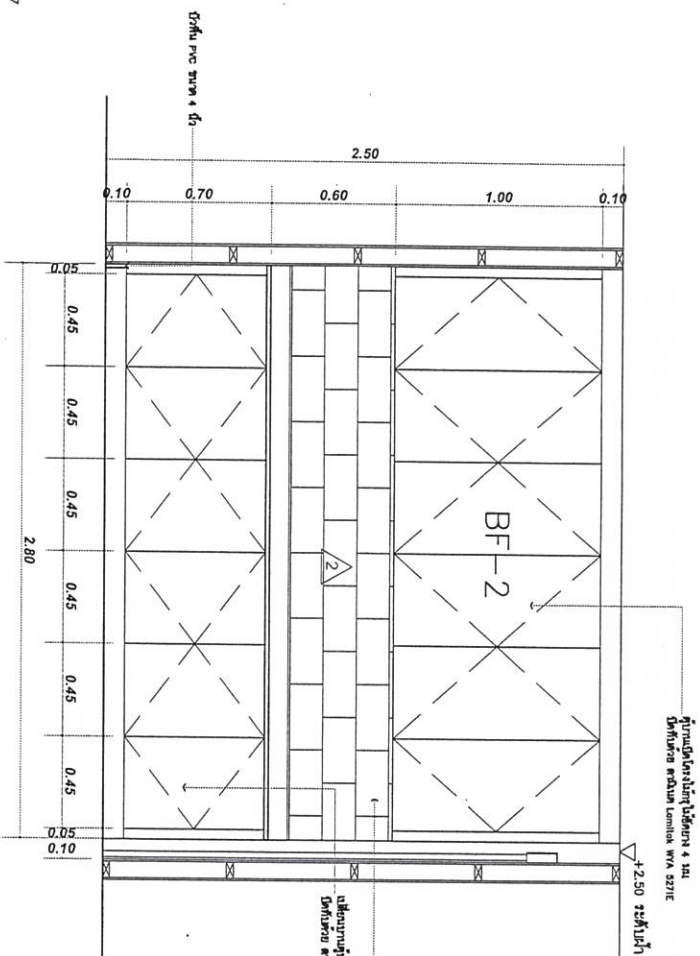



±2.50 ระดับน้ำ


3 DETAIL
SCALE 1 : 5

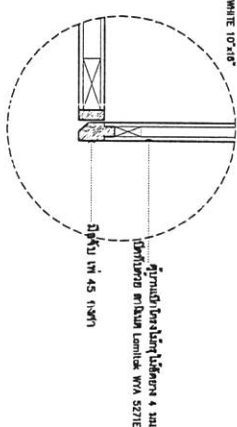

1 DETAIL
SCALE 1 : 5

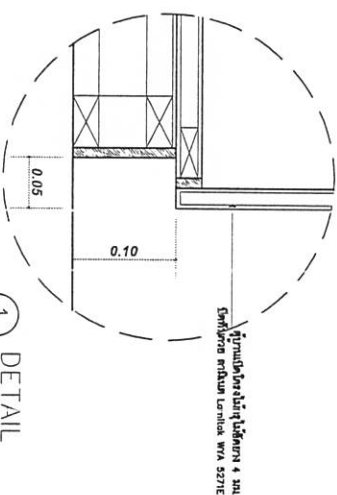

2 DETAIL
SCALE 1 : 5

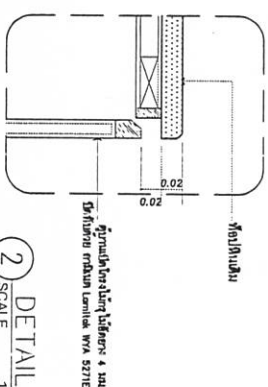

รูปด้าน 8
SCALE 1 : 25

