

โครงการ

งานซ่อมแซมและตกแต่งภายในอาคารสวัสดิการ
กระทรวงการต่างประเทศ

LIST OF DRAWING

No.	DESCRIPTION	No.	DESCRIPTION	No.	DESCRIPTION
FD-00	LIST OF DRAWING				
ID-00	EXISTING ห้องพินด				
ID-01	แปลนขยายห้องพินด				
ID-02	แปลนขยายไฟฟ้าผัดตาน				
ID-03	ELEVATION A				
ID-04	SECTION A1				
ID-05	ELEVATION B				
ID-06	SECTION B1,B2				
ID-07	ELEVATION C				
ID-08	SECTION C1				
ID-09					
ID-10	EXISTING ห้องน้ำ LOOKER หญิง-ชาย ชั้น 2				
ID-11	แปลนขยายห้องน้ำ LOOKER หญิง				
ID-12	ELEVATION A				
ID-13	SECTION A1				
ID-14	ELEVATION B				
ID-15	ภายในตู้สูงกับของ				
ID-16	SECTION B1,B2				
ID-17	แปลนขยายห้องน้ำ LOOKER ชาย				
ID-18	ELEVATION A				
ID-19	SECTION A1				
ID-20	ELEVATION B				
ID-21	ภายในตู้สูงกับของ				
ID-22	SECTION B1,B2				
ID-23	แปลนขยายห้องดนตรีไทย				
ID-24	แปลนขยายไฟฟ้าผัดตาน				
ID-25	ELEVATION A				
ID-26	ภายในตู้สูงกับของ				
ID-27	SECTION A1,A2				
ID-28	แบบขยายประตู-หน้าต่าง				
ID-29	แบบขยายประตู-หน้าต่าง				
ID-30	PERSPECTIVE ห้องพินด				
ID-31	PERSPECTIVE ห้องน้ำ LOOKER หญิง-ชาย				

REVISION

NO. DATE DESCRIPTION

PROJECT : อาคารกระทรวงมหาดไทย

OWNER : กระทรวงมหาดไทย

LOCATION : ถนนศรีอยุธยา

ARCHITECTS :

ไพโรจน์ สุคนธรณ์ รกค. 4523

INTERIOR :

ไพโรจน์ สุคนธรณ์ รกค. 4523

STRUCTURAL ENGINEERS :

ELECTRICAL ENGINEERS :

MECHANICAL ENGINEERS :

SANITARY & FIRE PROTECTION SYSTEM :

PROJECT NUMBER :

DRAWING TITLE :

LIST OF DRAWING


DRAWING No. :

FD-00

SCALE :


1 : 75

TOTAL :

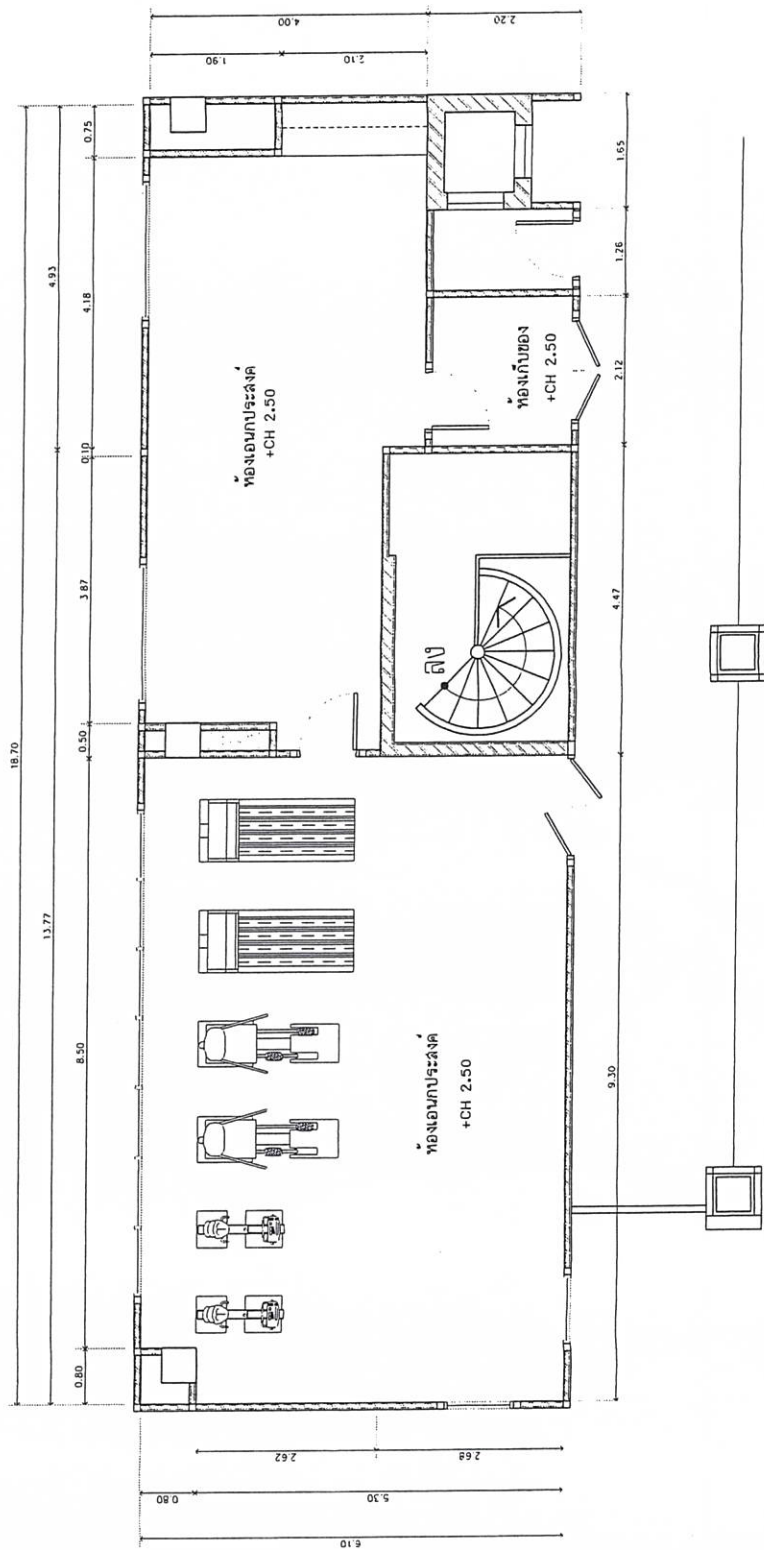

EXISTING หนองพินัด
SCALE 1 : 75

REVISION		DESCRIPTION
NO.	DATE	
OWNER : กระทรวงมหาดไทย		
LOCATION : ถนนศรีอยุธยา		
ARCHITECTS :		
ไพฑูริย์ สุขเกษม ภค. 4521		
INTERIOR :		
ไพฑูริย์ สุขเกษม ภค. 4521		
STRUCTURAL ENGINEERS :		
ELECTRICAL ENGINEERS :		
MECHANICAL ENGINEERS :		
SANITARY & FIRE PROTECTION SYSTEM :		
PROJECT NUMBER :		
DRAWING TITLE :		
EXISTING หนองพินัด		
DRAWING No :		
ID-00		
SCALE :		TOTAL :
1 : 75		

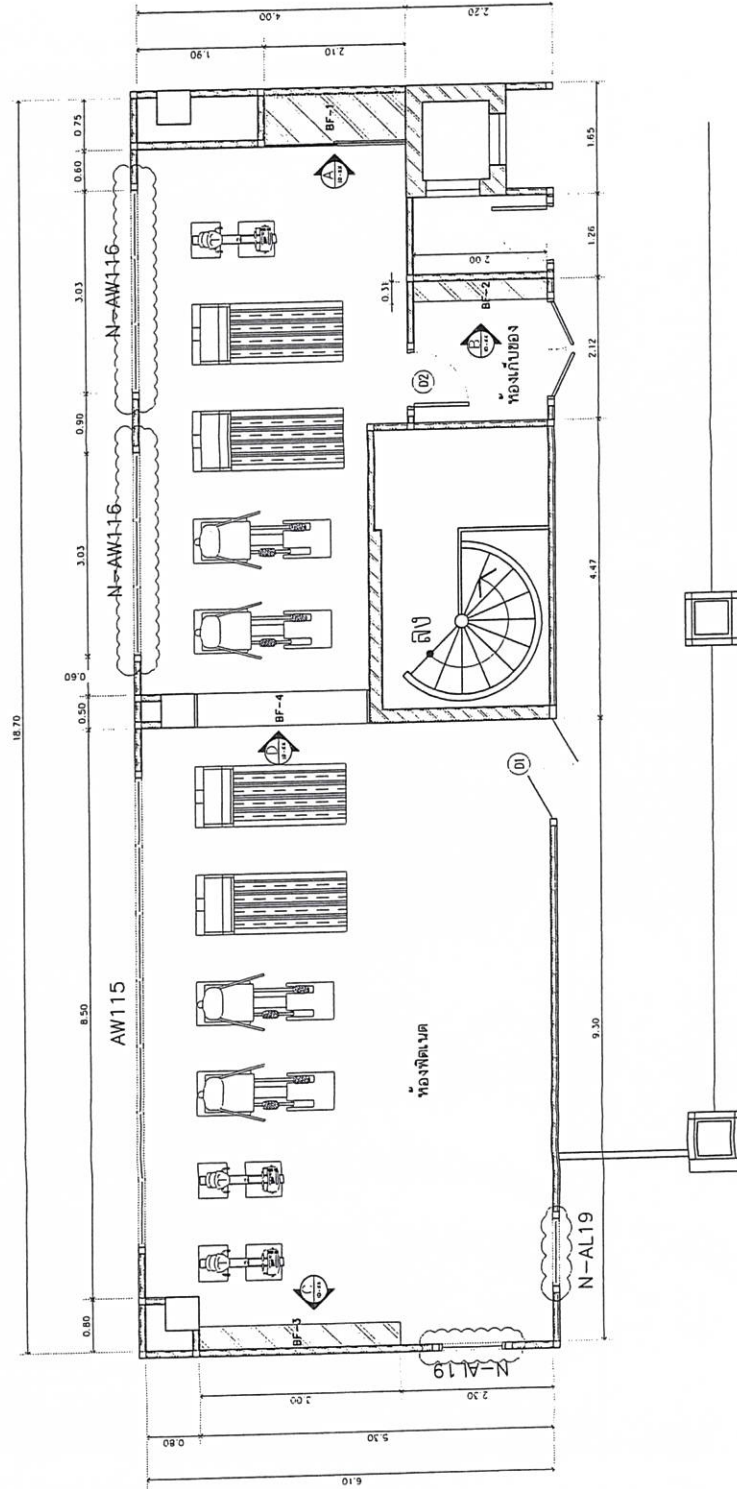

SCALE 1 : 75

REVISION

NO. DATE DESCRIPTION


OWNER : กระทรวงมหาดไทย

LOCATION : ถนนศรีอยุธยา

ARCHITECTS :

ไพโรจน์ สุเมธาน ภค. 4521

INTERIOR :

ไพโรจน์ สุเมธาน ภค. 4521

STRUCTURAL ENGINEERS :

ELECTRICAL ENGINEERS :

MECHANICAL ENGINEERS :

SANITARY & FIRE PROTECTION SYSTEM :

PROJECT NUMBER :

DRAWING TITLE :



DRAWING No. :

D-01

SCALE :

1 : 75

TOTAL :

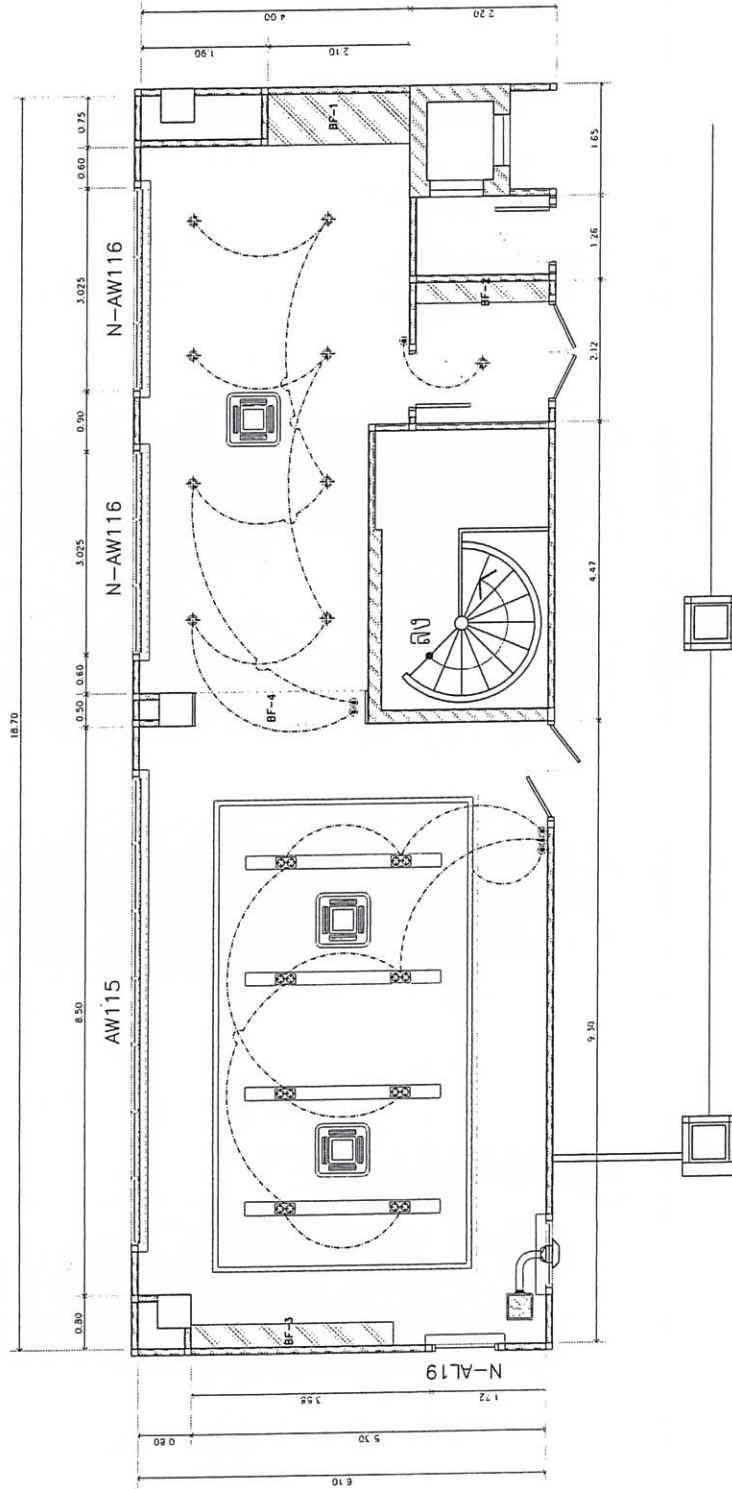

แปลนขยายไฟฟ้าเพดาน
SCALE 1 : 75

REVISION

NO. DATE DESCRIPTION


OWNER : กระทรวงมหาดไทย

LOCATION : ถนนศรีอยุธยา

ARCHITECTS :

ไพโรจน์ สุทธิกุล ภูม. 4521

INTERIOR :

ไพโรจน์ สุทธิกุล ภูม. 4521

STRUCTURAL ENGINEERS :

ELECTRICAL ENGINEERS :

MECHANICAL ENGINEERS :

SANITARY & FIRE PROTECTION SYSTEM :

PROJECT NUMBER :

DRAWING TITLE :

แปลนขยายไฟฟ้าเพดาน

DRAWING No :


D-02


SCALE :

1 : 75


TOTAL :

PROJECT : อาคารกระทรวงมหาดไทย		ARCHITECTS :		ELECTRICAL ENGINEERS :		MECHANICAL ENGINEERS :		SANITARY & FIRE PROTECTION SYSTEM :		PROJECT NUMBER :		DRAWING TITLE :		DRAWING No :		ID-04		SCALE :		TOTAL :	

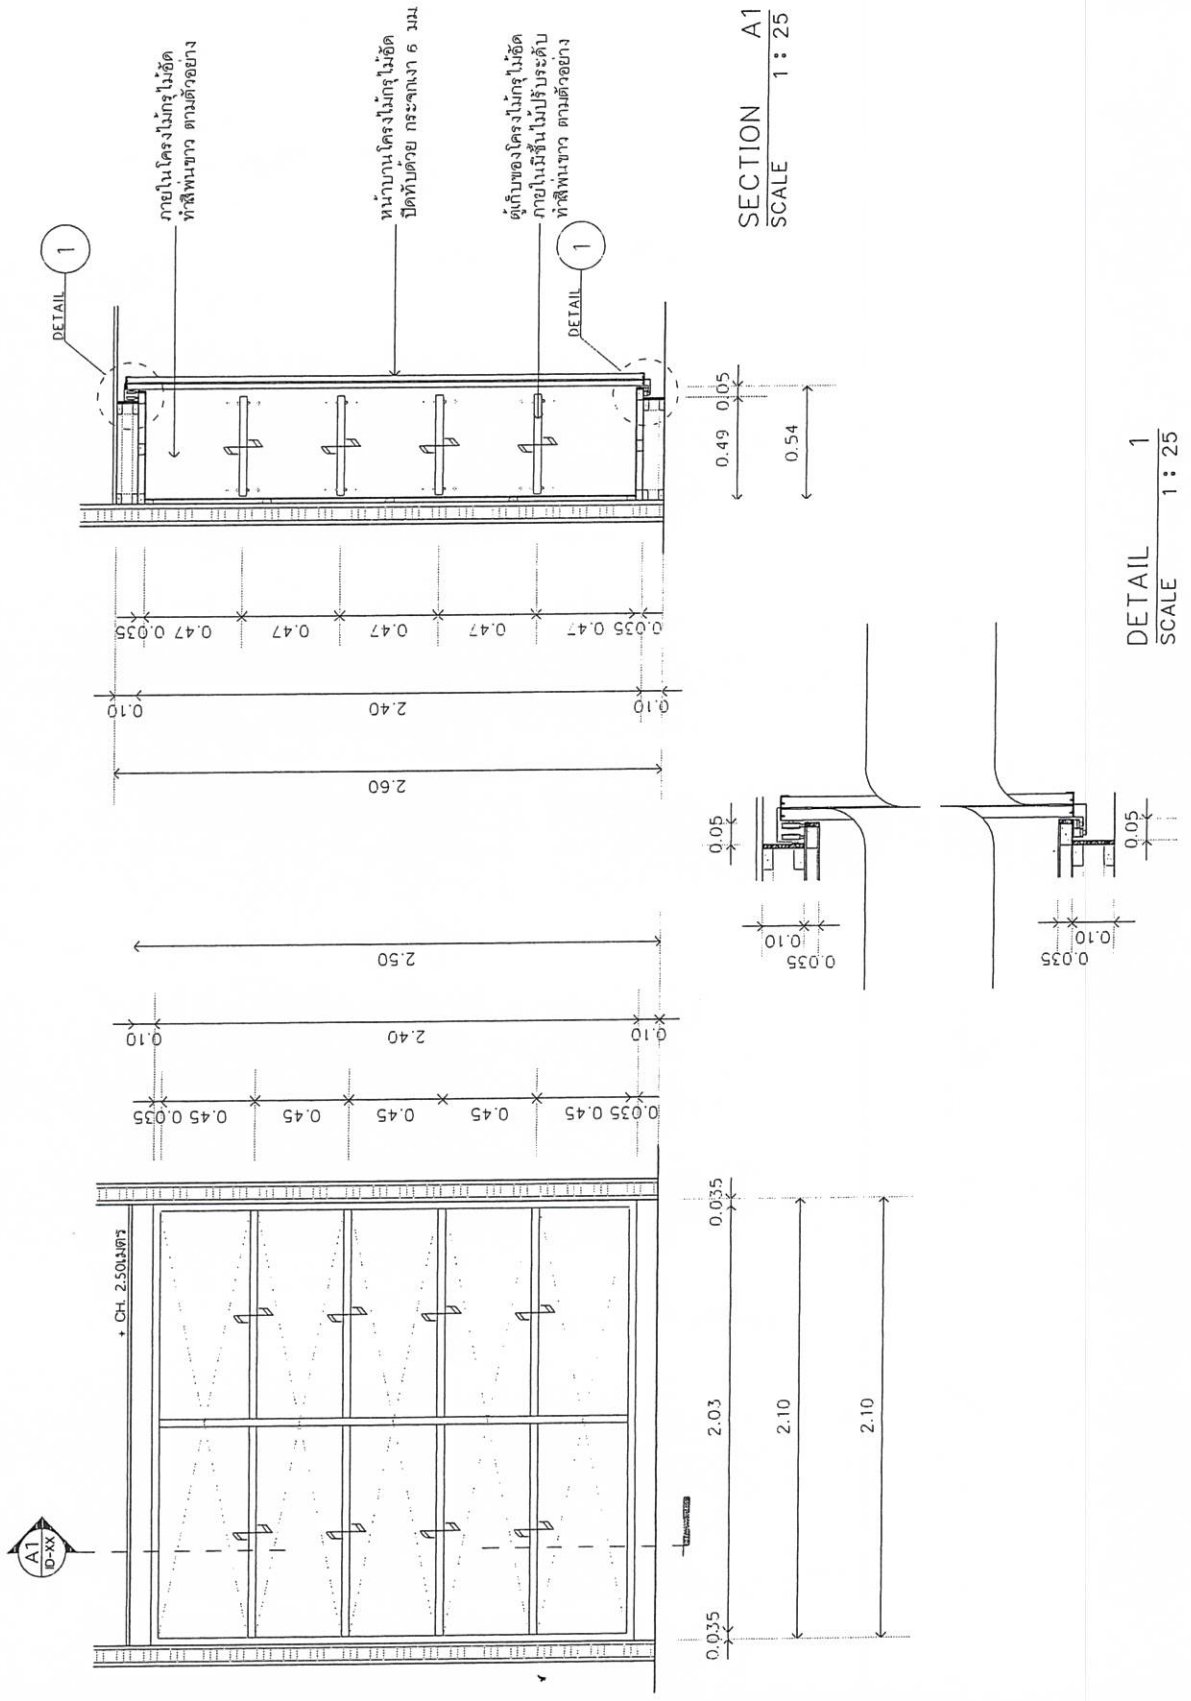

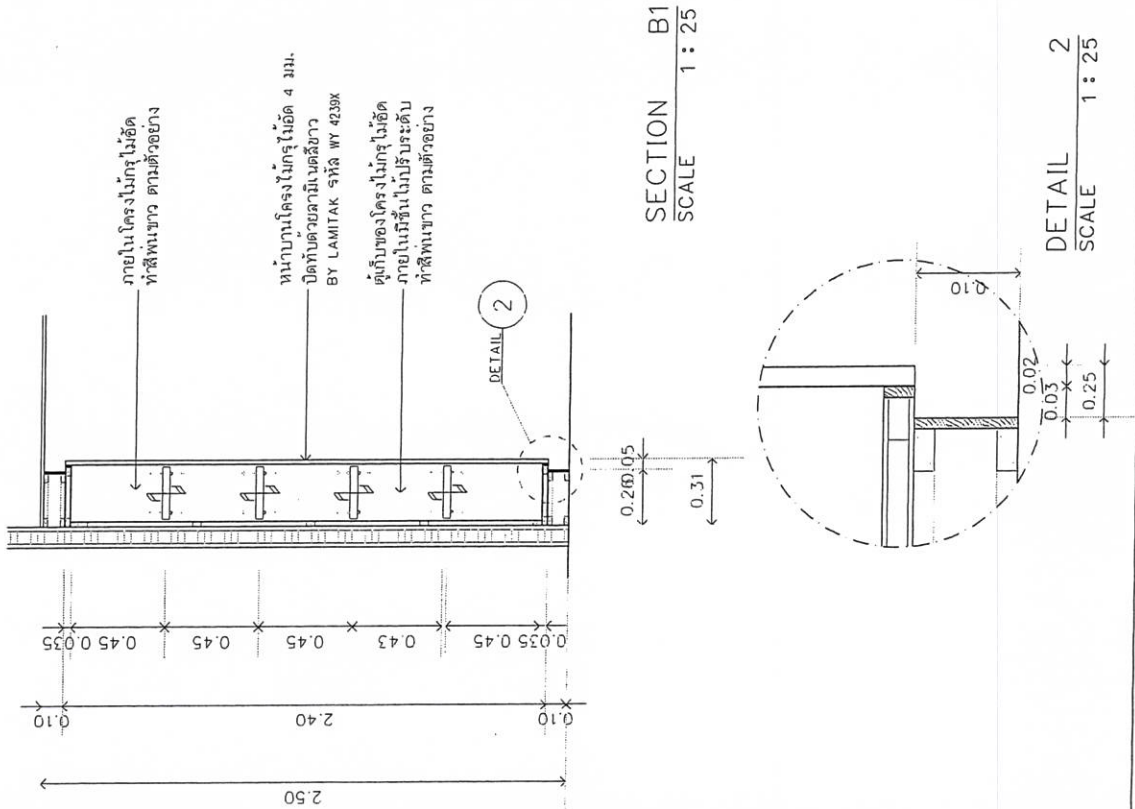

REVISION	
NO.	DATE
DESCRIPTION	
PROJECT : อาคารกระทรวงมหาดไทย	
OWNER : กระทรวงมหาดไทย	
LOCATION : ถนนศรีอยุธยา	
ARCHITECTS :	
ไพฑูริย์ สุขเกษม รหัส 4521	
INTERIOR :	
ไพฑูริย์ สุขเกษม รหัส 4521	
STRUCTURAL ENGINEERS :	
ELECTRICAL ENGINEERS :	
MECHANICAL ENGINEERS :	
SANITARY & FIRE PROTECTION SYSTEM :	
PROJECT NUMBER :	
DRAWING TITLE :	
SECTION	
DRAWING No :	
ID-06	
SCALE :	
1 : 25	
TOTAL :	

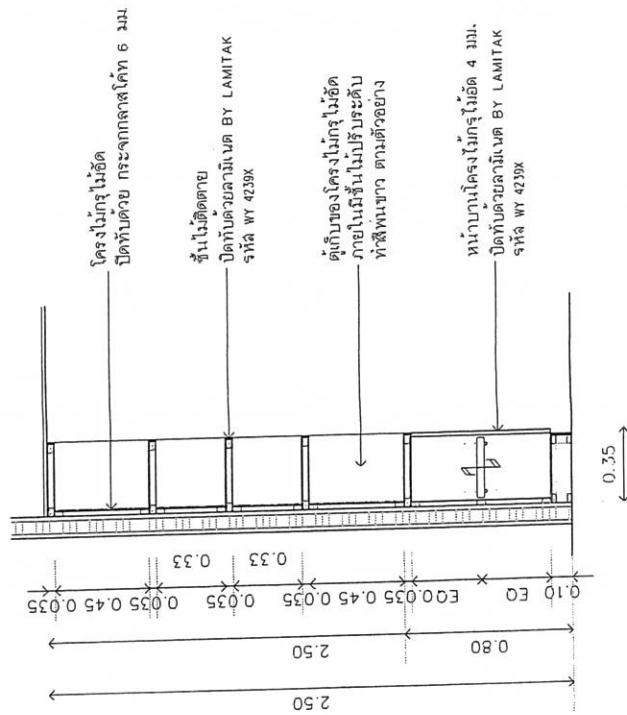


SECTION C1
SCALE 1 : 25


REVISION	
NO.	DATE
LOCATION : ถนนศรีอยุธยา	
ARCHITECTS :	
ไพโรจน์ สุเมธม รหัส 4521	
INTERIOR :	
ไพโรจน์ สุเมธม รหัส 4521	
STRUCTURAL ENGINEERS :	
ELECTRICAL ENGINEERS :	
MECHANICAL ENGINEERS :	
SANITARY & FIRE PROTECTION SYSTEM :	
PROJECT NUMBER :	
DRAWING TITLE :	
SECTION	
DRAWING No : ID-08	
SCALE :	TOTAL :
1 : 25	

ชั้นทางเข้า โครงไม้กระดาน
ปิดทับด้วยบานเกล็ด BY LAMITAK
รหัส WY 4239X


โครงไม้กระดาน
ปิดทับด้วยบานเกล็ด BY LAMITAK
รหัส WY 4239X

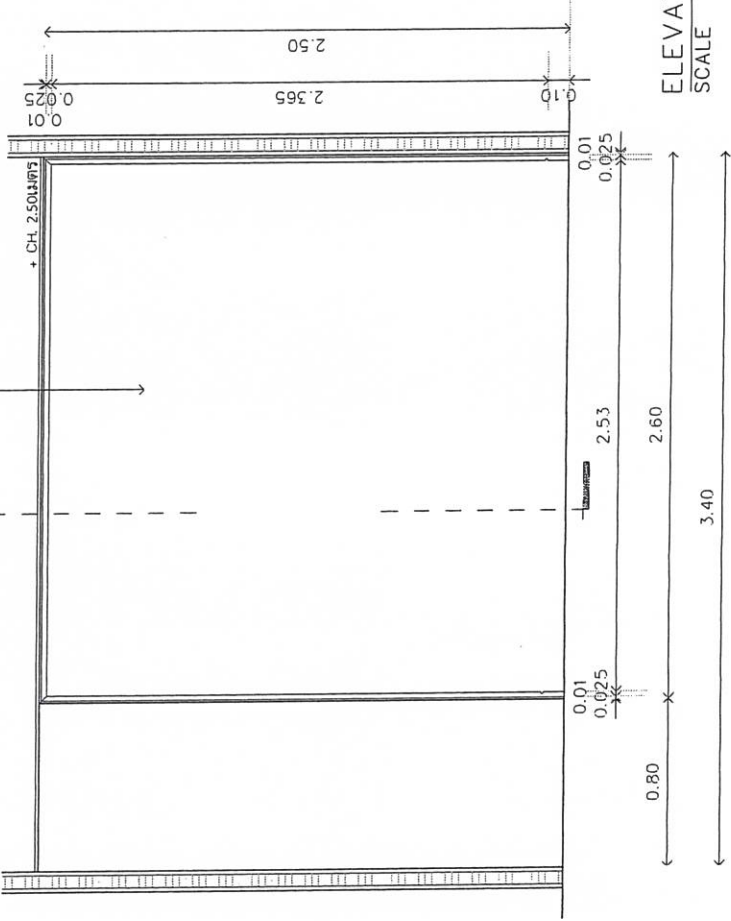


ELEVATION D
SCALE 1 : 25

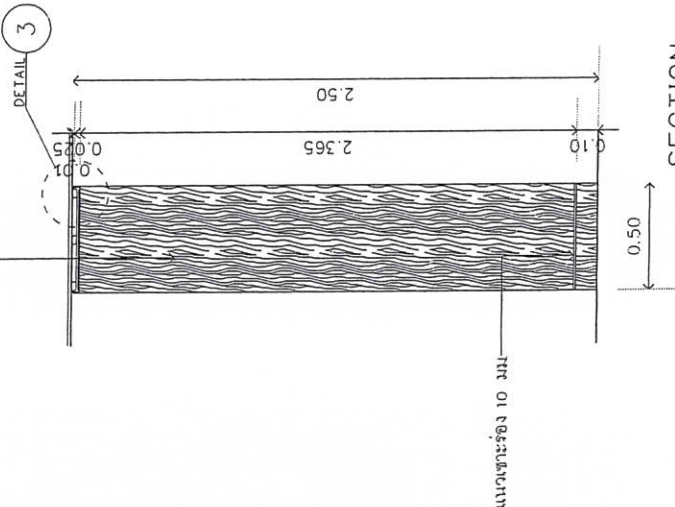

SECTION D1
SCALE 1 : 25

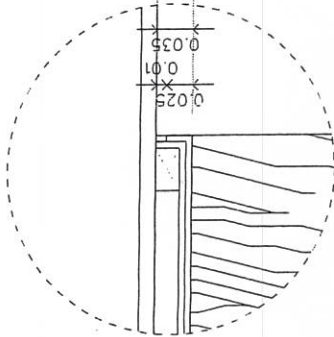

DETAIL 3
SCALE 1 : 25

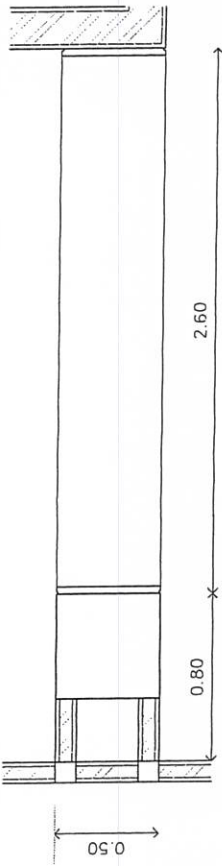

ELEVATION BF-4
SCALE 1 : 25

REVISION

NO.	DATE	DESCRIPTION






STRUCTURAL ENGINEERS :

ELECTRICAL ENGINEERS :

MECHANICAL ENGINEERS :

SANITARY & FIRE PROTECTION
SYSTEM :

PROJECT NUMBER :

DRAWING TITLE :

ELEVATION

DRAWING No :


ID-09

SCALE :

1 : 25

TOTAL :

3

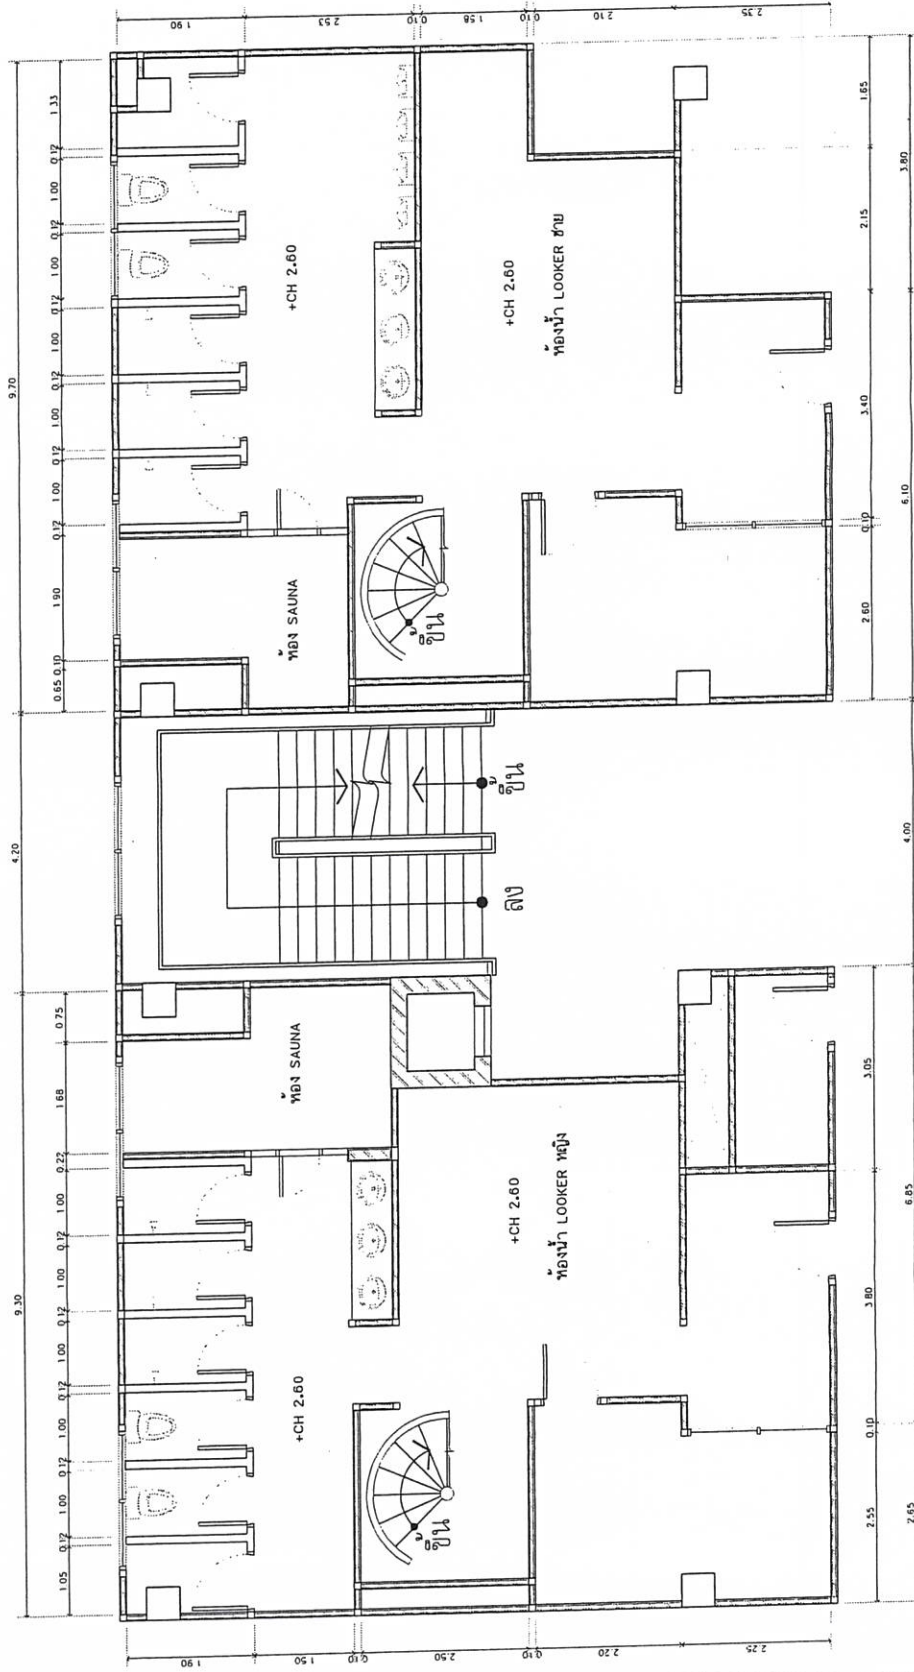

EXISTING ห้องน้ำ LOCKER หญิง-ชาย ชั้น 2
SCALE 1 : 75


REVISION	
NO.	DATE DESCRIPTION
ARCHITECTS :	
ไพฑูริย์ สุขเกษม ภสจ. 4521	
INTERIOR :	
ไพฑูริย์ สุขเกษม ภสจ. 4521	
STRUCTURAL ENGINEERS :	
ELECTRICAL ENGINEERS :	
MECHANICAL ENGINEERS :	
SANITARY & FIRE PROTECTION SYSTEM :	
PROJECT NUMBER :	
DRAWING TITLE :	
EXISTING ห้องน้ำ LOCKER หญิง-ชาย ชั้น 2	
DRAWING No :	
D-10	
SCALE :	TOTAL :
1 : 75	




แปลนขยายห้องน้ำ LOOKER ทนึ่ง
SCALE 1 : 50

ภายหลัง

เคาน์เตอร์โครงไม้กระดาน
ปิดทับด้วยลามิเนต
BY LAMITAK รหัส พย 4239X

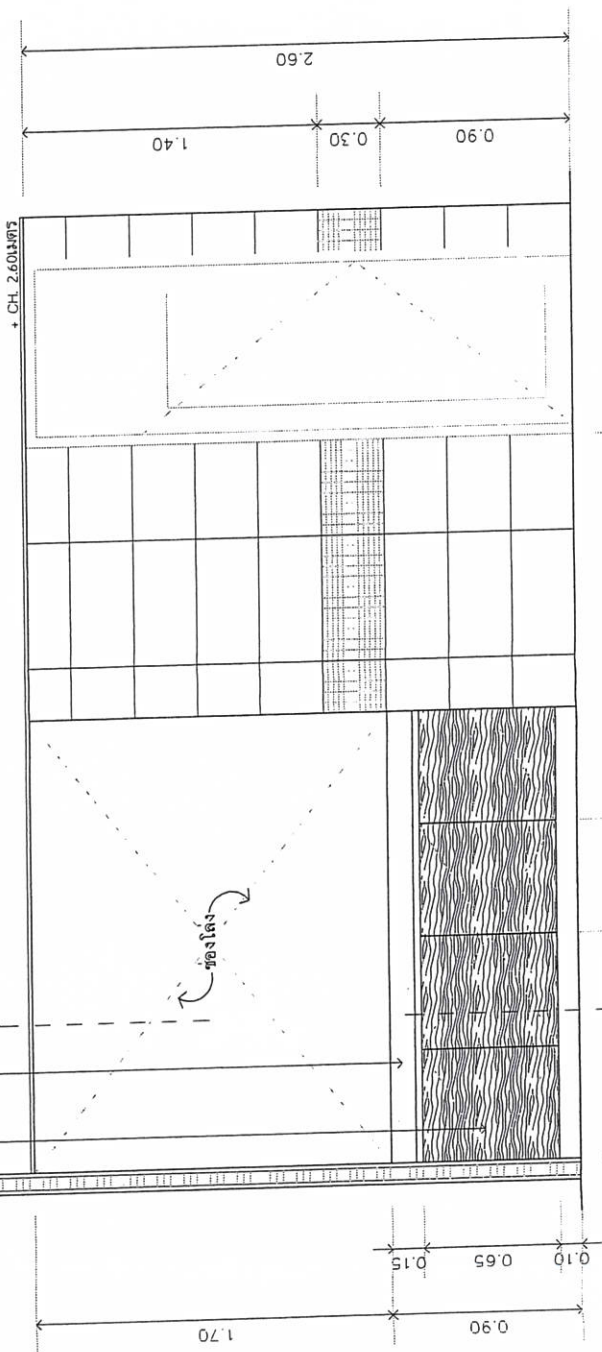

ELEVATION A
SCALE 1 : 25

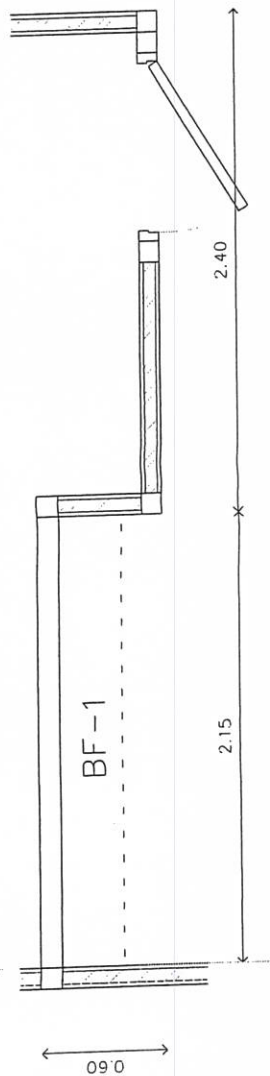

แบบ BF-1
SCALE 1 : 25

REVISION

NO. DATE DESCRIPTION

LOCATION : ถนนศรีอยุธยา

ARCHITECTS :

ไพฑูริย์ สุขเกษม รหัส 4521

INTERIOR :

ไพฑูริย์ สุขเกษม รหัส 4521

STRUCTURAL ENGINEERS :

ELECTRICAL ENGINEERS :

MECHANICAL ENGINEERS :

SANITARY & PPE PROTECTION
SYSTEM :

PROJECT NUMBER :

DRAWING TITLE :

ELEVATION

DRAWING No :

ID-12


SCALE :

1 : 25

TOTAL :


ฝ้าตกแต่งไม้กฤษณินเนต WY 4239X

ไฟดาวน์ไลท์ 3 วัตต์

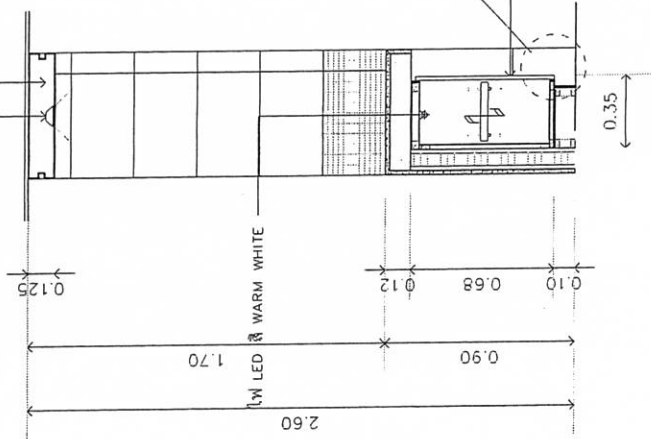

เคาน์เตอร์โครงไม้กฤษณินเนต
ปิดทับด้วยด้ามไม้เนต
BY LAMITAK รหัส WY 4239X

SECTION A1
SCALE 1 : 25

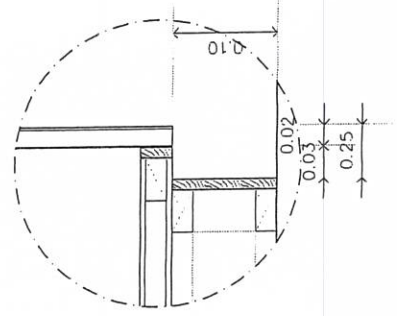

DETAIL 1
SCALE 1 : 25

REVISION	
NO.	DATE

DESCRIPTION

LOCATION : ถนนศรีอยุธยา

ARCHITECTS :

ไพฑูริย์ สุขเกษม รหัส 4571

INTERIOR :

ไพฑูริย์ สุขเกษม รหัส 4571

STRUCTURAL ENGINEERS :

ELECTRICAL ENGINEERS :

MECHANICAL ENGINEERS :

SANITARY & FIRE PROTECTION
SYSTEM :

PROJECT NUMBER :

DRAWING TITLE :

SECTION

DRAWING No :

ID-13

SCALE :

1 : 25



TOTAL :

1


ตู้เก็บของโครงไม้กรุไม้อัด
ปิดทับด้วยลามิเนต
BY LAMITAK รหัส WY 4239X

ตู้เก็บของโครงไม้กรุไม้อัด
ปิดทับด้วยลามิเนต สีขาวด้าน
BY LAMITAK รหัส SC4500D

ตู้เก็บของโครงไม้กรุไม้อัด
ภายในมีชั้นไม้ปรับระดับ

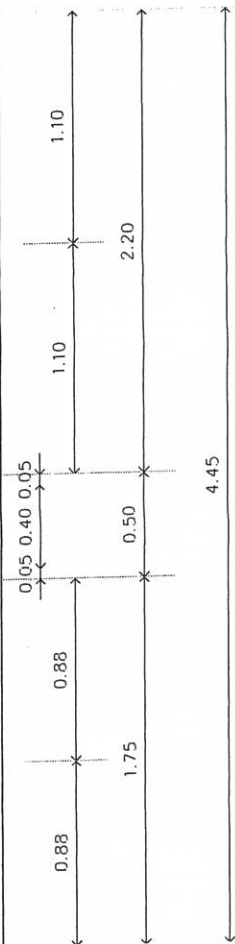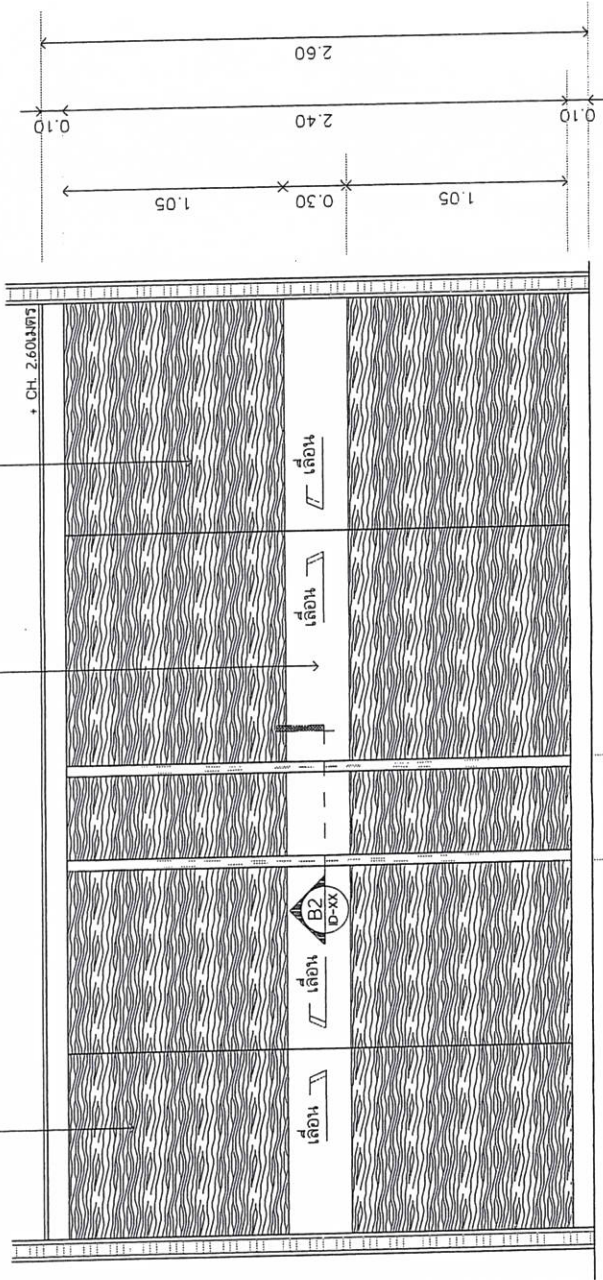

ELEVATION B
SCALE 1 : 25

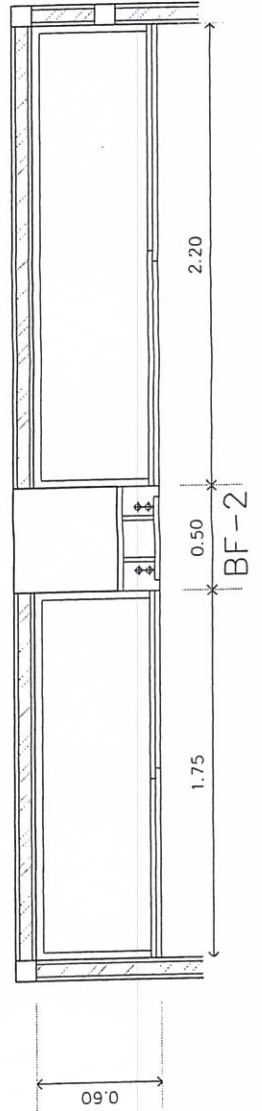

แผน
SCALE 1 : 25
BF-2

REVISION

NO. DATE DESCRIPTION

PROJECT : อาคารกระทรวงต่างประเทศ

OWNER : กระทรวงต่างประเทศ

LOCATION : ถนนศรีอยุธยา

ARCHITECTS :

ไพฑูริย์ สุทธิธรรม รหัส 4521

INTERIOR :

ไพฑูริย์ สุทธิธรรม รหัส 4521

STRUCTURAL ENGINEERS :

ELECTRICAL ENGINEERS :

MECHANICAL ENGINEERS :

SANITARY & FIRE PROTECTION

SYSTEM :

PROJECT NUMBER :

DRAWING TITLE :


ELEVATION

DRAWING No :


ID-14

SCALE : 1 : 25

TOTAL :

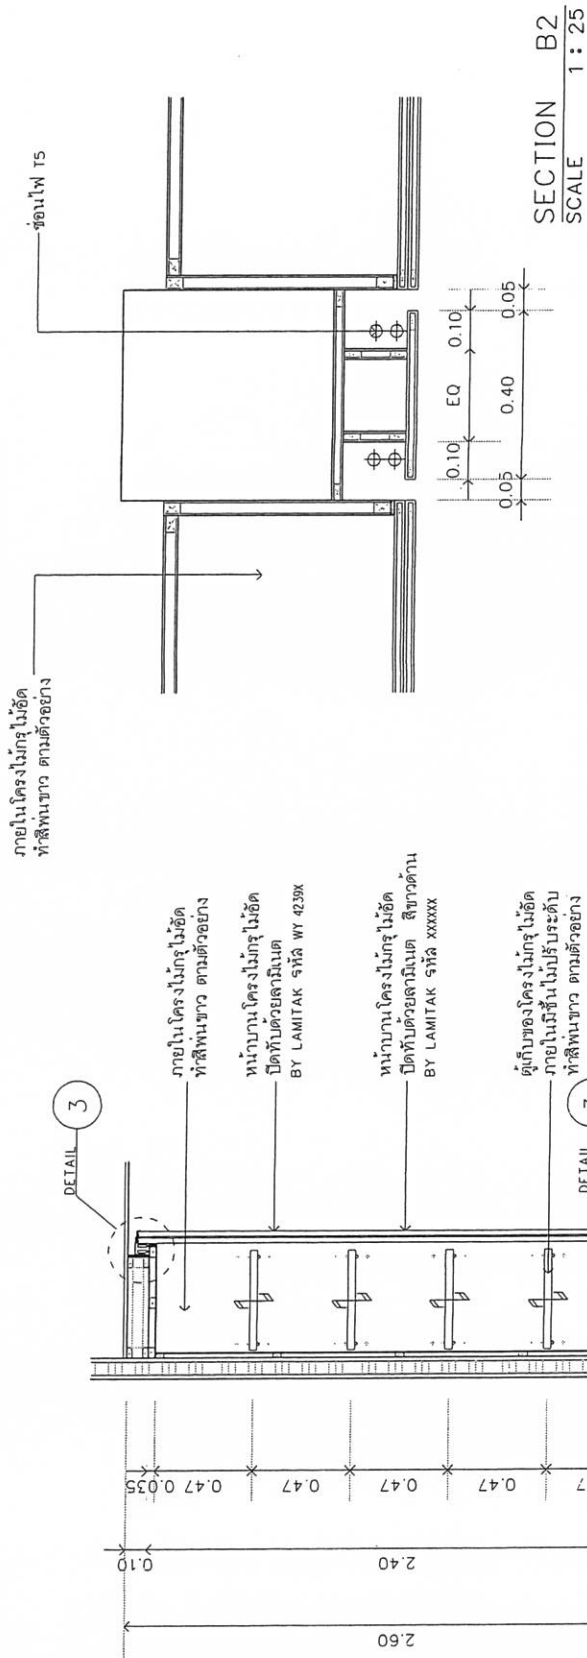


SECTION B1
SCALE 1 : 25

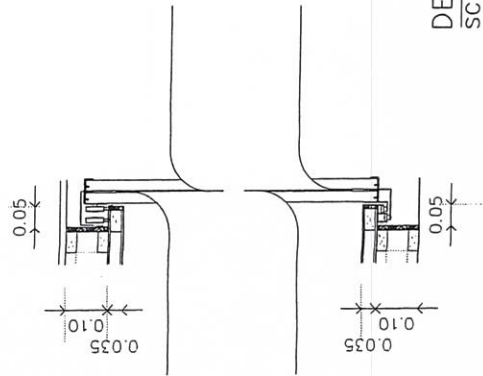

DETAIL 3
SCALE 1 : 25

--	--	

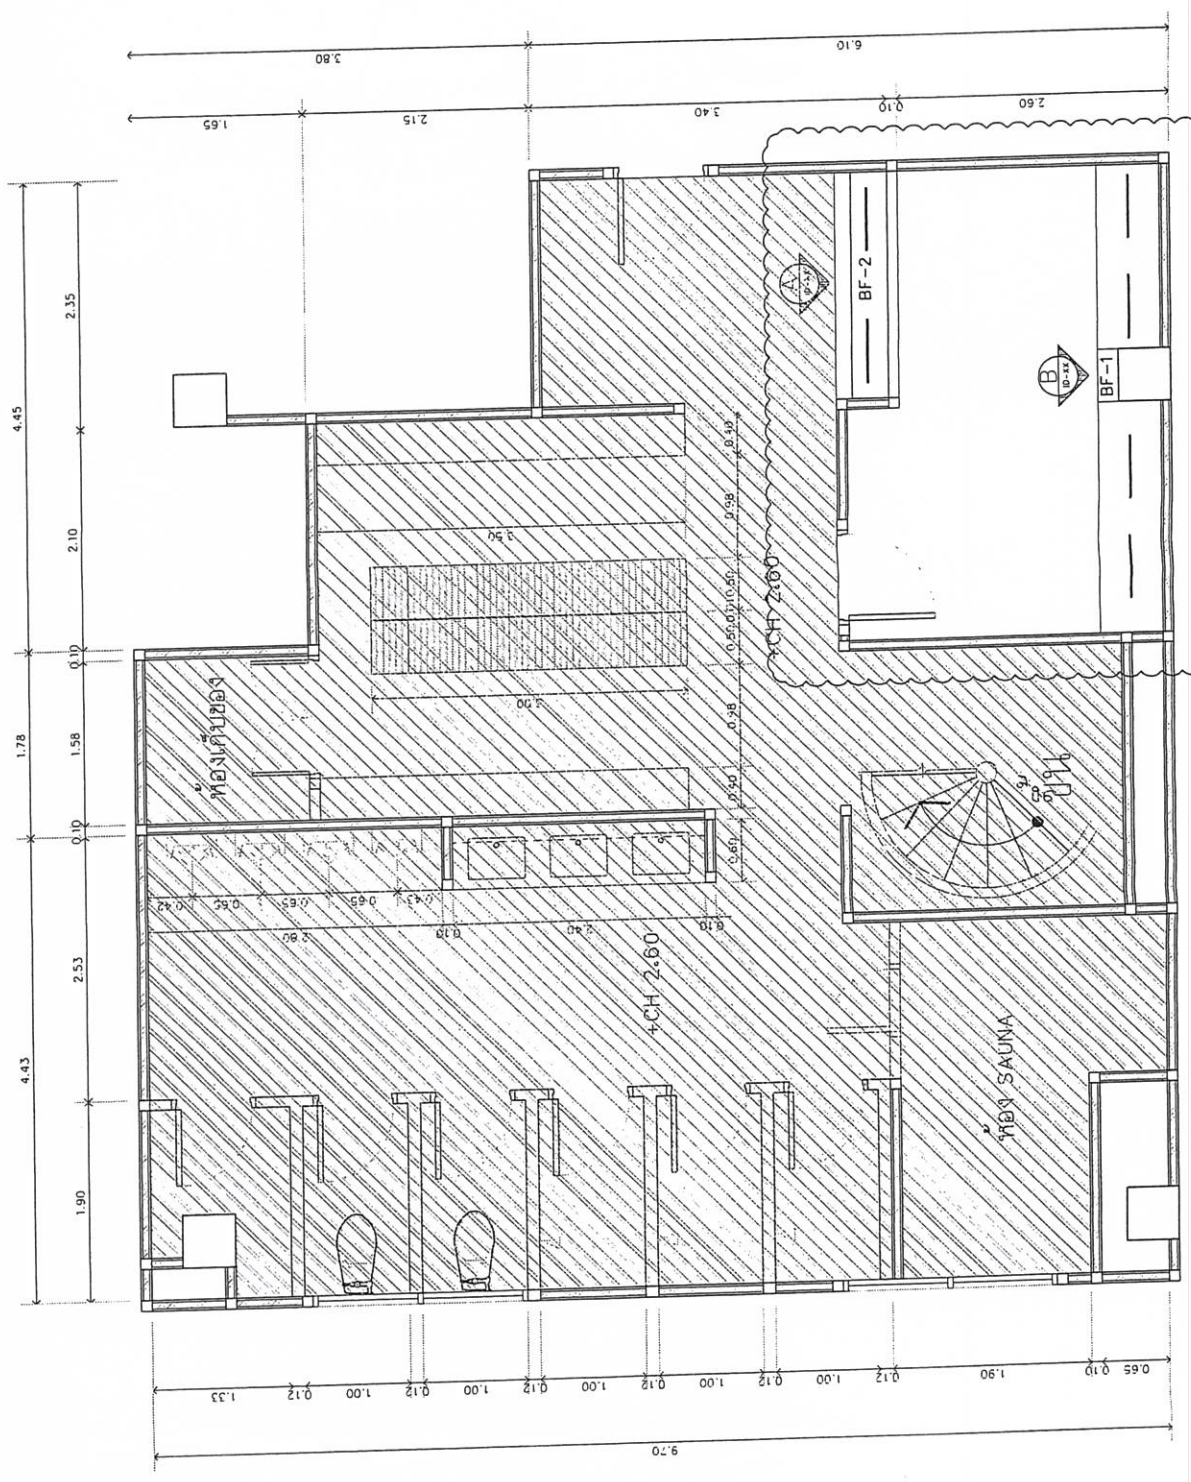


แปลนขยายห้องน้ำ LOOKER ชาย
SCALE 1 : 50


REVISION											
NO.	DATE	DESCRIPTION									
LOCATION : ถนนศรีอยุธยา											
ARCHITECTS :											
ไพฑูริย์ สุทธิกุล โทร. 4521											
INTERIOR :											
ไพฑูริย์ สุทธิกุล โทร. 4521											
STRUCTURAL ENGINEERS :											
ELECTRICAL ENGINEERS :											
MECHANICAL ENGINEERS :											
SANITARY & FIRE PROTECTION SYSTEM :											
PROJECT NUMBER :											
DRAWING TITLE :											
แปลนขยายห้องน้ำ LOOKER ชาย											
DRAWING No :											
ID-17											
SCALE :										TOTAL :	
1 : 50											

TOP เป็นปิดทับด้วย หินระยิบระยับ
ภายหลัง

เคาน์เตอร์ โครงไม้ท่อน้ำอัด
ปิดทับด้วยลามิเนต
BY LAMITAK รหัส WF 4239X

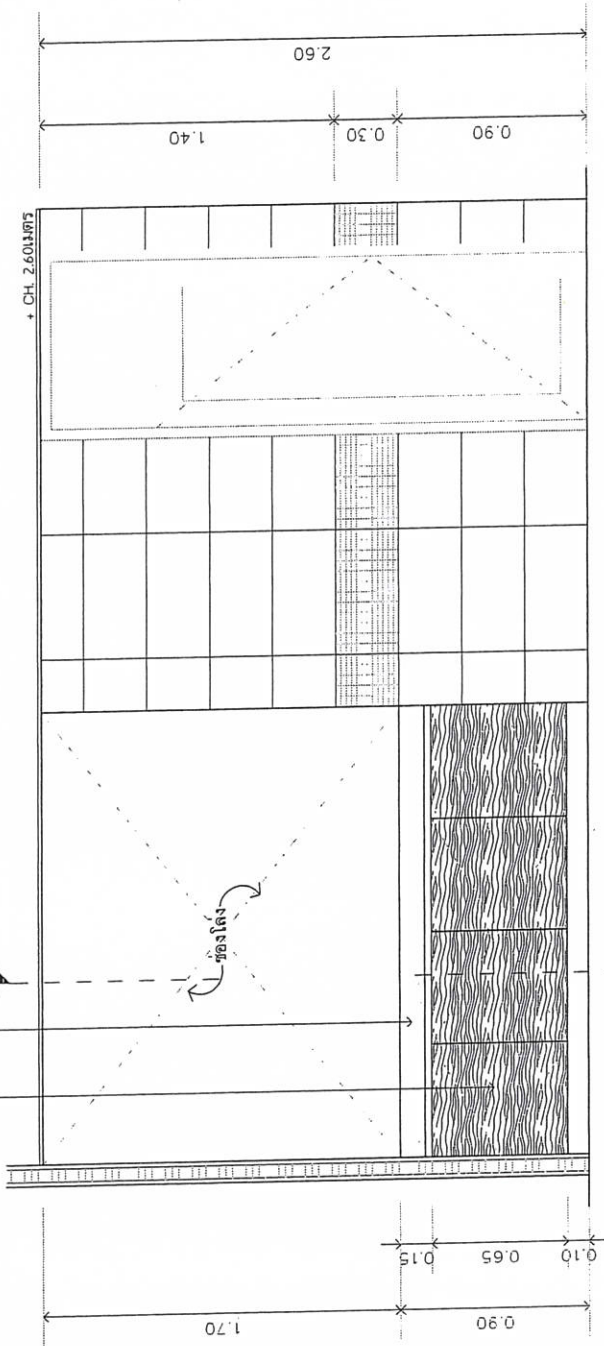

ELEVATION A
SCALE 1 : 25

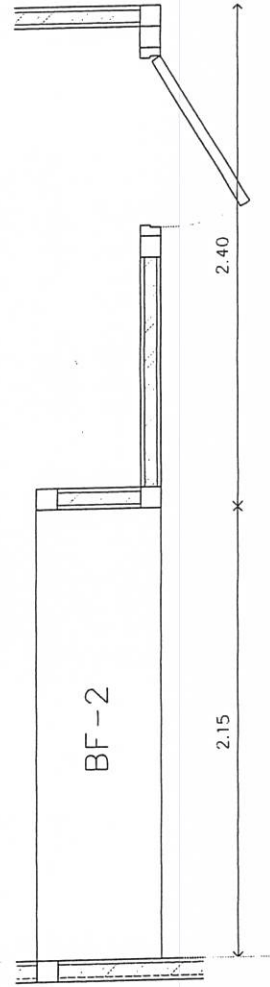

แบบ BF-2
SCALE 1 : 25

REVISION	
NO.	DATE
DESCRIPTION	

LOCATION : ถนนศรีอยุธยา

ARCHITECTS :

ไพฑูริย์ สุขเกษม รหัส 4521

INTERIOR :

ไพฑูริย์ สุขเกษม รหัส 4521

STRUCTURAL ENGINEERS :

ELECTRICAL ENGINEERS :

MECHANICAL ENGINEERS :

SANITARY & FIRE PROTECTION
SYSTEM :

PROJECT NUMBER :

DRAWING TITLE :

ELEVATION


DRAWING No :

ID-18

SCALE :

1 : 25

TOTAL :

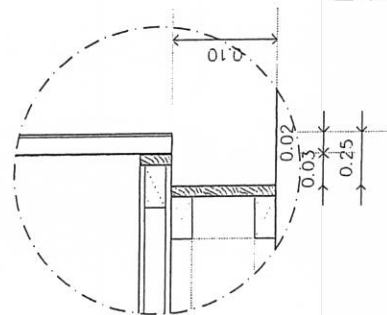


DETAIL 1
SCALE 1 : 25

REVISION	
NO.	DATE
DESCRIPTION	
PROJECT : อาคารกระทรวงต่างประเทศ	
OWNER : กระทรวงต่างประเทศ	
LOCATION : ถนนศรีอยุธยา	
ARCHITECTS :	
ไพโรจน์ สุตะผอม ภค. 4321	
INTERIOR :	
ไพโรจน์ สุตะผอม ภค. 4321	
STRUCTURAL ENGINEERS :	
ELECTRICAL ENGINEERS :	
MECHANICAL ENGINEERS :	
SANITARY & FIRE PROTECTION SYSTEM :	
PROJECT NUMBER :	
DRAWING TITLE :	
SECTION	
DRAWING No :	
ID-19	
SCALE :	TOTAL :
1 : 25	


ดูเก็บของโครงไม้กรุไม้ขัด
ปิดทับด้วยลามิเนต
BY LAMITAK รหัส WY 4239X

ดูเก็บของโครงไม้กรุไม้ขัด
ปิดทับด้วยลามิเนต สีขาวด้าน
BY LAMITAK รหัส SC4500

ดูเก็บของโครงไม้กรุไม้ขัด
ภายในมีชั้นไม้ปาร์เก้ระดับ

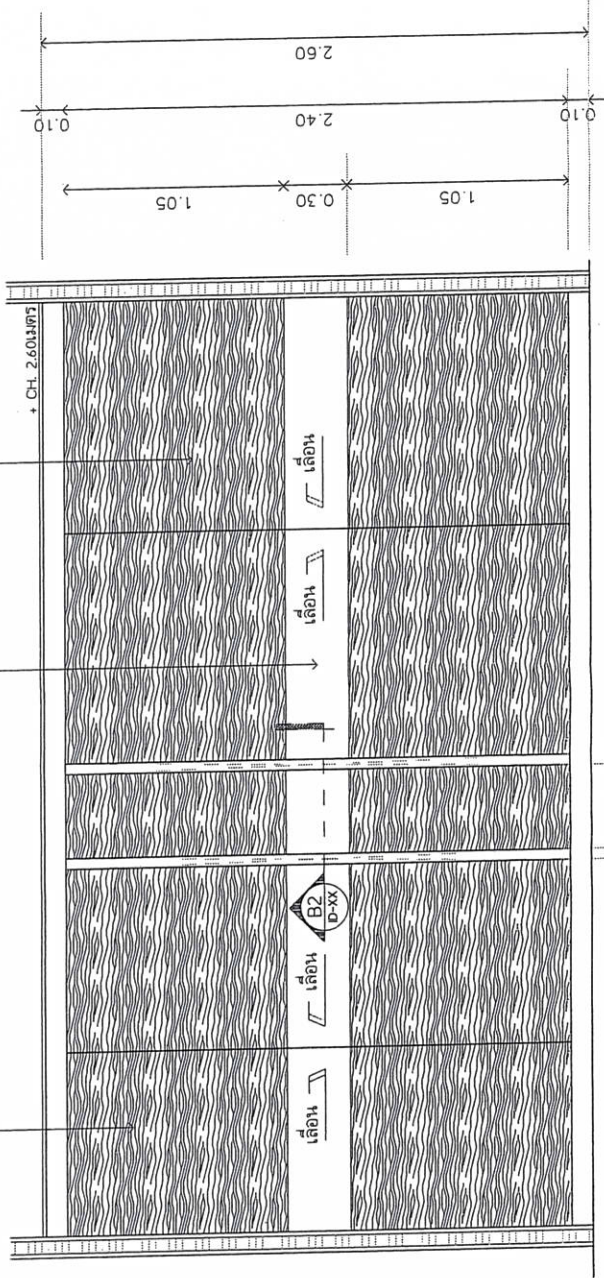

ELEVATION B
SCALE 1 : 25

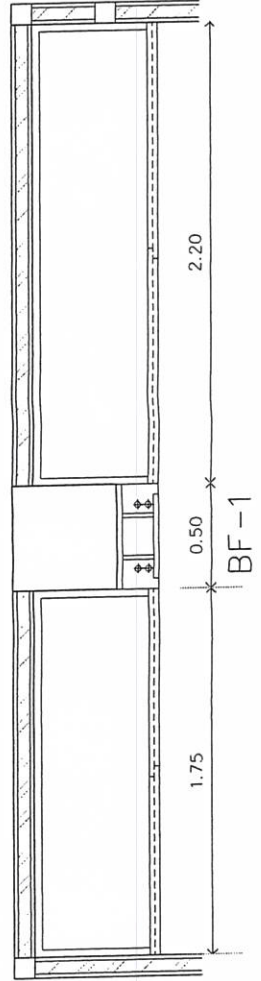

SCALE 1 : 25

REVISION

NO. DATE DESCRIPTION



LOCATION : ถนนศรีอยุธยา

ARCHITECTS :

ไพฑูริย์ สุขเกษม รหัส 4521

INTERIOR :

ไพฑูริย์ สุขเกษม รหัส 4521

STRUCTURAL ENGINEERS :

ELECTRICAL ENGINEERS :

MECHANICAL ENGINEERS :

SANITARY & FIRE PROTECTION

SYSTEM :

PROJECT NUMBER :

DRAWING TITLE :

ELEVATION

DRAWING No :



ID-20

SCALE : 1 : 25

TOTAL :

ตู้เก็บของโครงไม้กรุไม้ขัด
ภายในมีชั้นไม้ปรับระดับ

ไฟ LED สี WARM WHITE

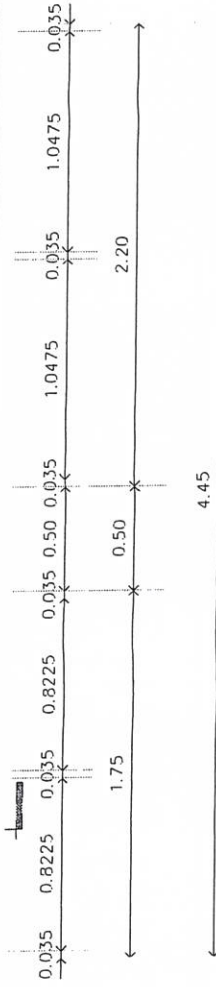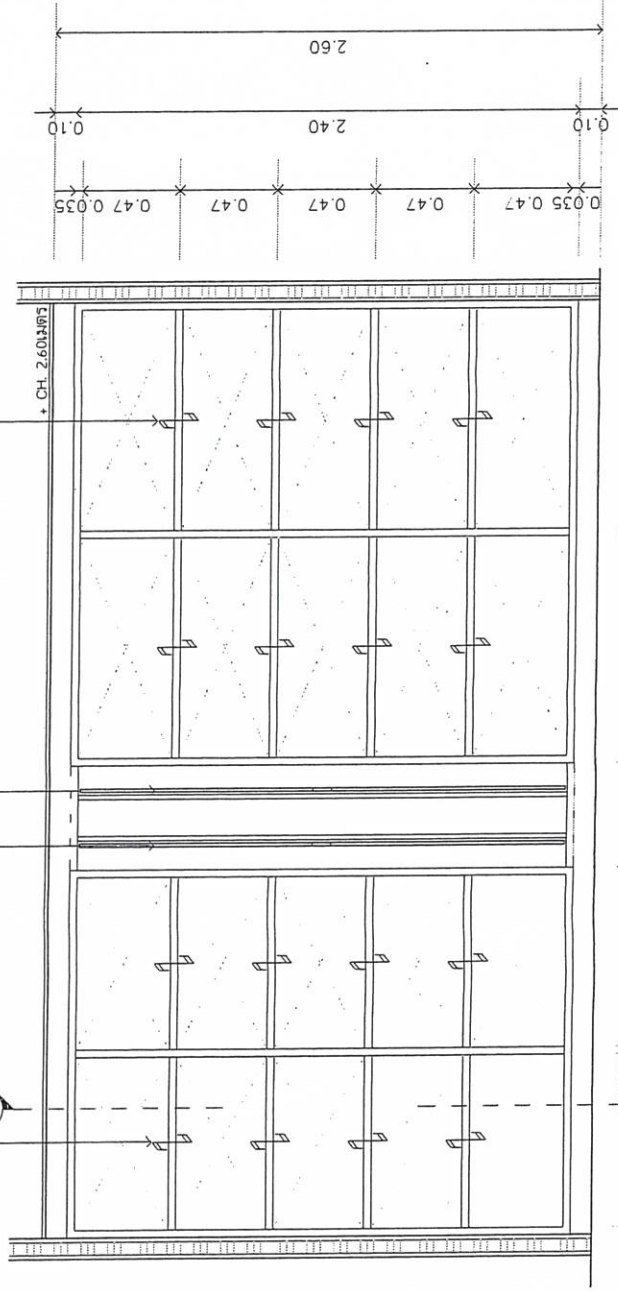

ภายในตู้ล่างเก็บของ
SCALE 1 : 25

REVISION

NO. DATE DESCRIPTION

PROJECT : อาคารการทอทางประเทศ

OWNER : การทอทางประเทศ

LOCATION : ถนนศรีอยุธยา

ARCHITECTS :

ไพโรจน์ สุเมธม ภูธ. 4521

INTERIOR :

ไพโรจน์ สุเมธม ภูธ. 4521

STRUCTURAL ENGINEERS :

ELECTRICAL ENGINEERS :

MECHANICAL ENGINEERS :

SANITARY & FIRE PROTECTION
SYSTEM :

PROJECT NUMBER :

DRAWING TITLE :

SECTION


DRAWING No :

ID-21


SCALE :

1 : 25


TOTAL :

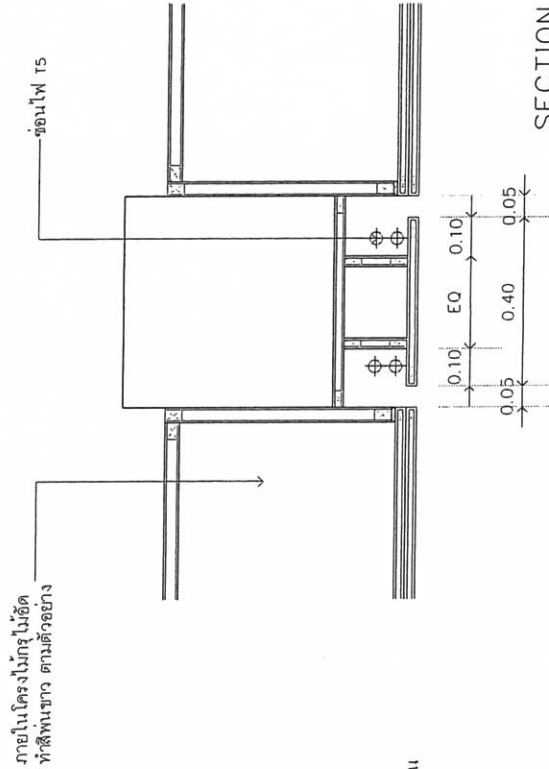

SECTION B2
SCALE 1 : 25

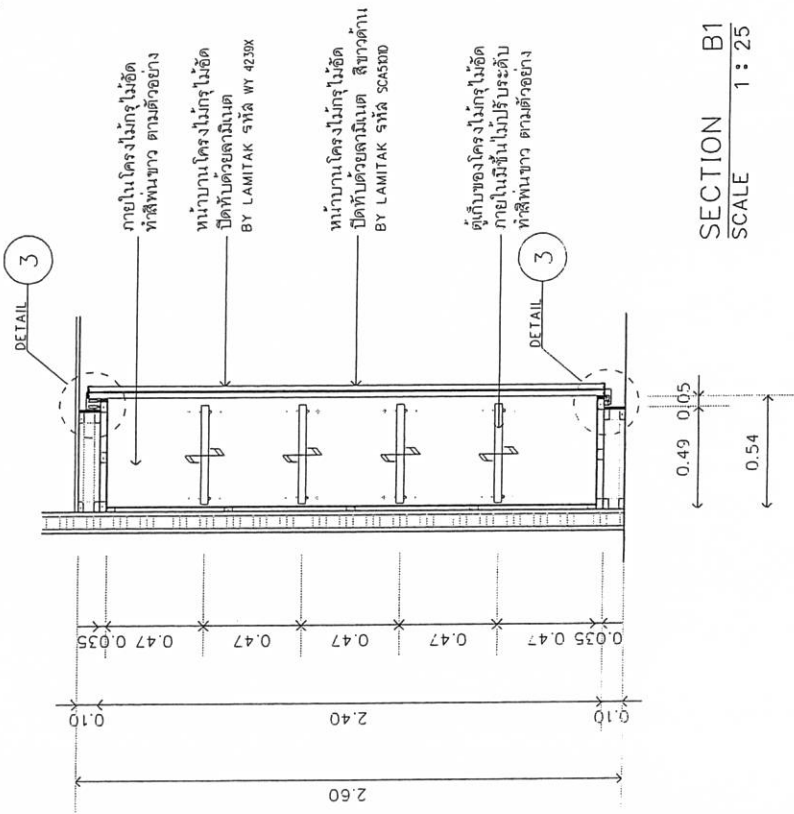

SECTION B1
SCALE 1 : 25

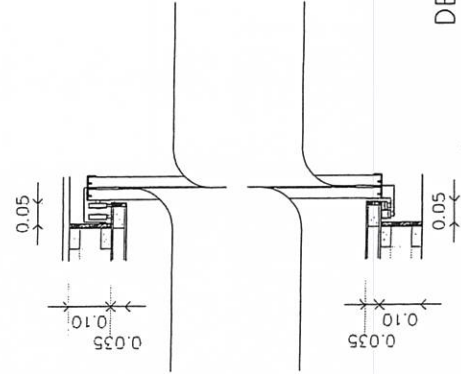

DETAIL 3
SCALE 1 : 25

REVISION	
NO.	DATE

DESCRIPTION

LOCATION : ถนนศรีอยุธยา

ARCHITECTS :

ไพโรจน์ สุทธกุล รหัส 4521

INTERIOR :

ไพโรจน์ สุทธกุล รหัส 4521

STRUCTURAL ENGINEERS :

ELECTRICAL ENGINEERS :

MECHANICAL ENGINEERS :

SANITARY & FFE PROTECTION
SYSTEM :

PROJECT NUMBER :

DRAWING TITLE :

SECTION

DRAWING No :


ID-22

SCALE :

1 : 25


TOTAL :

1 : 25

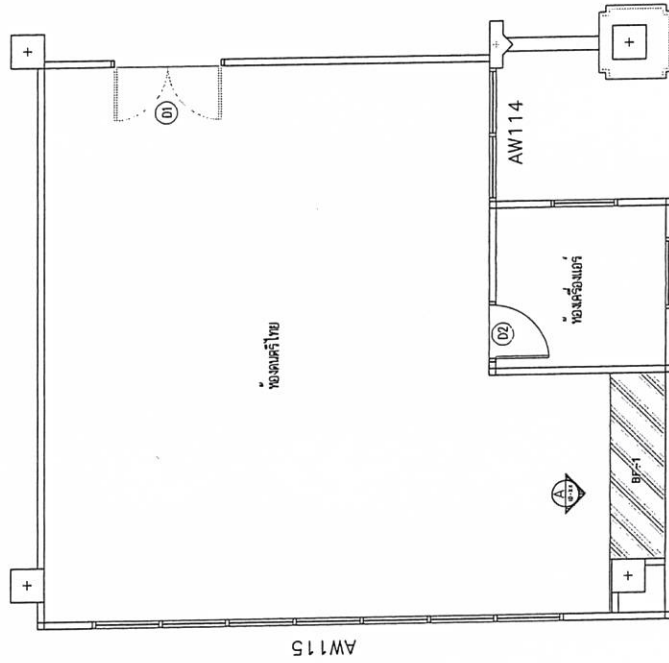

แปลนขยายห้องคนตรีไทย
SCALE 1 : 75

REVISION	
NO.	DATE DESCRIPTION
LOCATION : ถนนศรีอยุธยา	
ARCHITECTS :	
ไพโรจน์ สุเมธม ภาส. 4521	
INTERIOR :	
ไพโรจน์ สุเมธม ภาส. 4521	
STRUCTURAL ENGINEERS :	
ELECTRICAL ENGINEERS :	
MECHANICAL ENGINEERS :	
SANITARY & FIRE PROTECTION SYSTEM :	
PROJECT NUMBER :	
DRAWING TITLE :	
แปลนขยายห้องคนตรีไทย	
DRAWING No : D-23	
SCALE :	TOTAL :
1 : 75	1 : 75


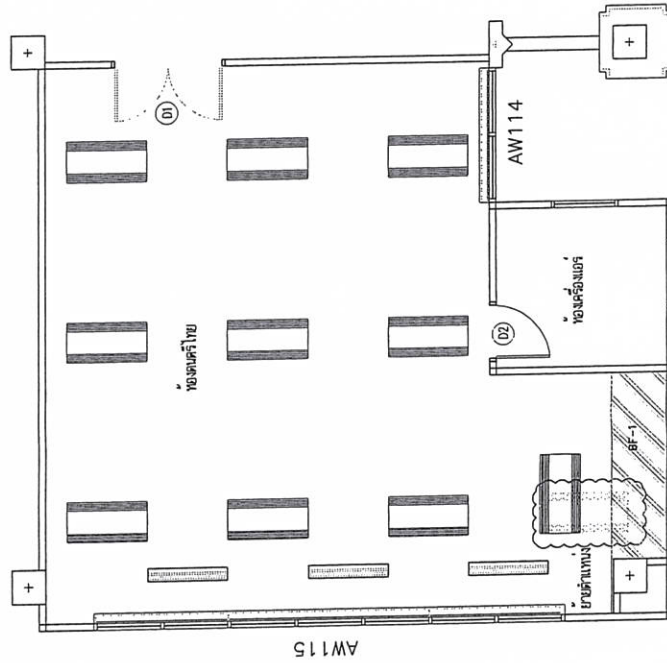


 SCALE 1 : 75

REVISION	
NO.	DESCRIPTION
LOCATION : ถนนศรีอยุธยา	
ARCHITECTS :	
ไพฑูริย์ สุขเกษม ภค. 4521	
INTERIOR :	
ไพฑูริย์ สุขเกษม ภค. 4521	
STRUCTURAL ENGINEERS :	
ELECTRICAL ENGINEERS :	
MECHANICAL ENGINEERS :	
SANITARY & FIRE PROTECTION SYSTEM :	
PROJECT NUMBER :	
DRAWING TITLE :	
DRAWING No :	
D-24	
SCALE :	TOTAL :
1 : 75	

ผู้เก็บของโครงไม้กระดาน
ปิดทับด้วยลามิเนต
BY LAMITAK รหัส WY 4239X

ภายในโครงไม้กระดาน
ทำสีพื้นขาว ตามตัวอย่าง

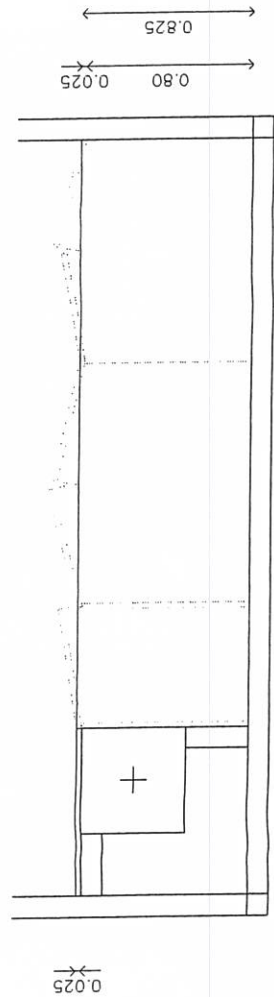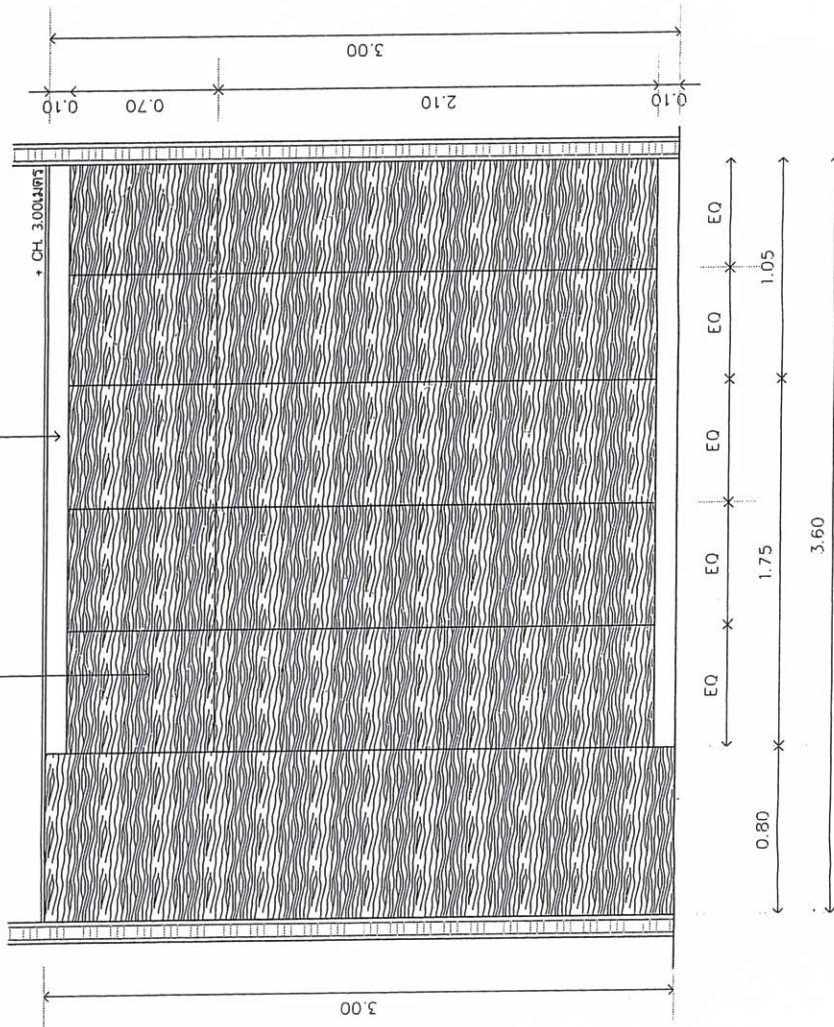

ELEVATION A
SCALE 1 : 25

แผ่นไม้
SCALE 1 : 25

BF-1
1 : 25

REVISION

NO.	DATE	DESCRIPTION



LOCATION : ถนนศรีอยุธยา

ARCHITECTS :

ไพฑูริย์ สุขเกษม รหัส 4571

INTERIOR :

ไพฑูริย์ สุขเกษม รหัส 4571

STRUCTURAL ENGINEERS :

ELECTRICAL ENGINEERS :

MECHANICAL ENGINEERS :

SANITARY & FIRE PROTECTION
SYSTEM :

PROJECT NUMBER :

DRAWING TITLE :

ELEVATION

DRAWING No :

ID-25


SCALE :

1 : 25

TOTAL :

ภายในโครงไม้กระดาน
ทำสีทึบขาว ตามตัวอย่าง

ตู้เก็บของโครงไม้กระดาน
ภายในมีชั้นไม้แป้นระแนง

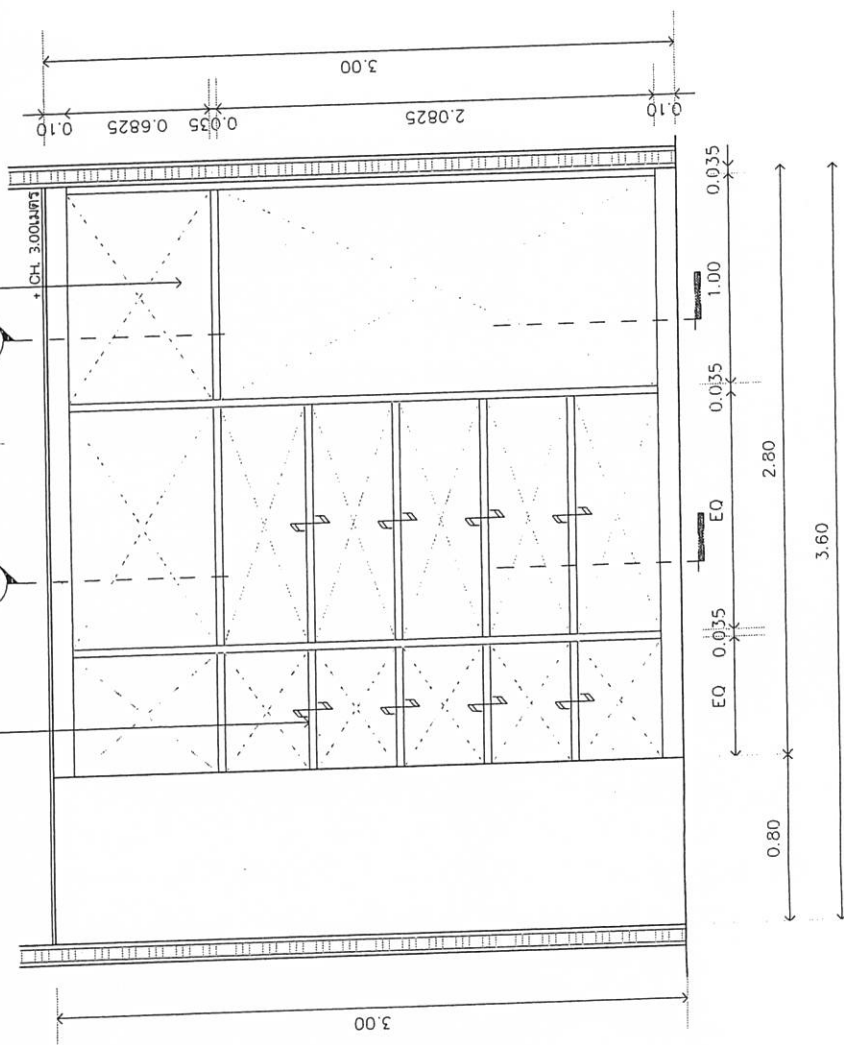

ภายในตู้ไม้
SCALE 1 : 25

REVISION

NO. DATE DESCRIPTION




ARCHITECTS :

ไพฑูริย์ สุขเกษม รหัส 4521

INTERIOR :

ไพฑูริย์ สุขเกษม รหัส 4521

STRUCTURAL ENGINEERS :

ELECTRICAL ENGINEERS :

MECHANICAL ENGINEERS :

SANITARY & FIRE PROTECTION
SYSTEM :

PROJECT NUMBER :

DRAWING TITLE :

ELEVATION



DRAWING No :

D-26

SCALE :

1 : 25

TOTAL :

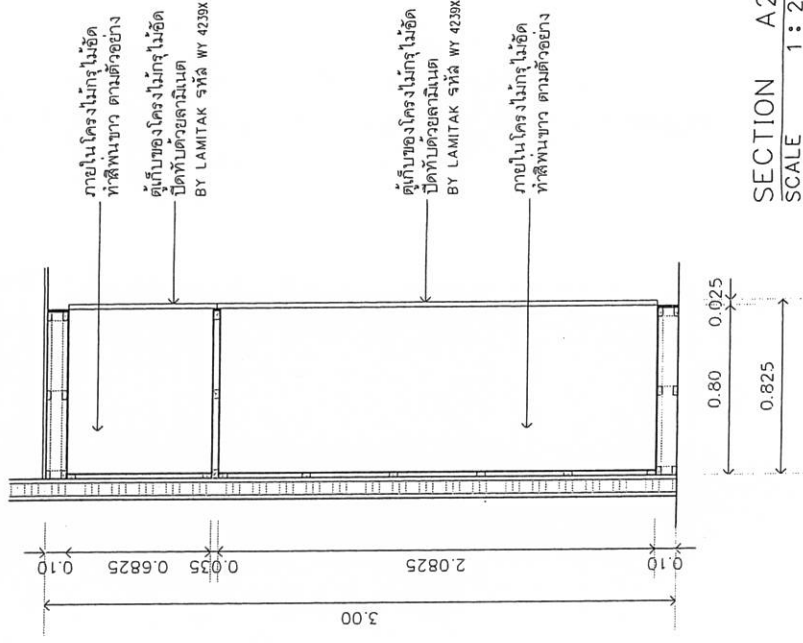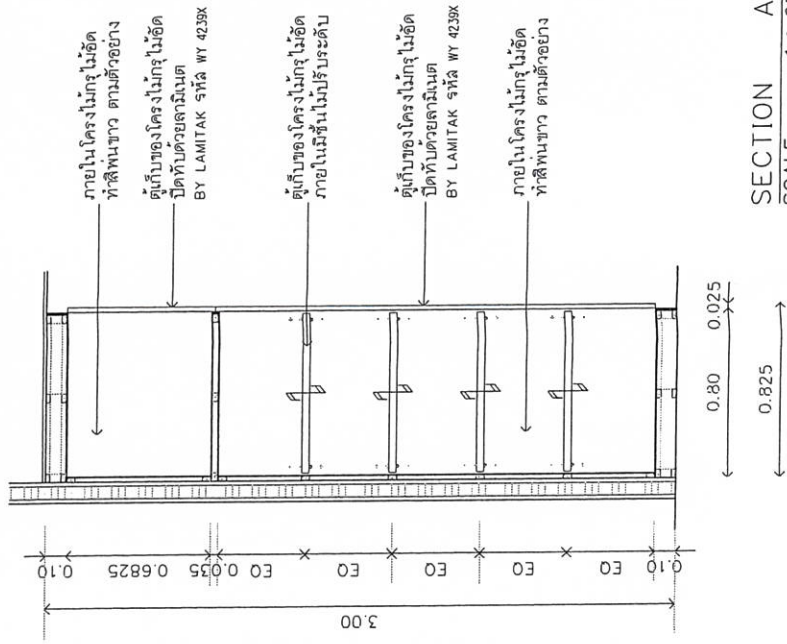

REVISION

NO. DATE DESCRIPTION








STRUCTURAL ENGINEERS :

ELECTRICAL ENGINEERS :

MECHANICAL ENGINEERS :

SANITARY & FFE PROTECTION SYSTEM :

PROJECT NUMBER :

DRAWING TITLE :

SECTION

DRAWING No :

ID-27

SCALE :

1 : 25

TOTAL :

จำนวน 1 ชุด		จำนวน 1 ชุด		จำนวน 2 ชุด	
D1	ประตูบานเปิด	D2	ประตูบานเปิด	N-AW116	หน้าต่างพร้อมช่องแสงติดตาย
วงกบ	อลูมิเนียม	วงกบ	อลูมิเนียม		
บาน	อลูมิเนียม	บาน	อลูมิเนียม		
ลูกทึบ	กระจกเขียวใส หน้า 6 มม.	ลูกทึบ	กระจกเขียวใส หน้า 6 มม.		
HW	มาตรฐานผู้ผลิต	HW	มาตรฐานผู้ผลิต		

REVISION

NO.	DATE	DESCRIPTION








STRUCTURAL ENGINEERS :

ELECTRICAL ENGINEERS :

MECHANICAL ENGINEERS :

SANITARY & FIRE PROTECTION SYSTEM :

PROJECT NUMBER :

DRAWING TITLE :

แบบขยายประตู-หน้าต่าง

DRAWING No :

ID-28

SCALE :

1 : 50

TOTAL :

				จำนวน 1 ชุด จำนวน 1 ชุด	
AW114 หน้าต่างพร้อมช่องแสงติดตาย ที่ตั้ง ห้องคนตรีไทย วงบ อลูมิเนียม บาน อลูมิเนียม อุกัก กระจากเขียวใส หน้า 6 มม. HW มาตรฐานผู้ผลิต		AW114 หน้าต่างพร้อมช่องแสงติดตาย ที่ตั้ง ห้องคนตรีไทย วงบ อลูมิเนียม บาน อลูมิเนียม อุกัก กระจากเขียวใส หน้า 6 มม. HW มาตรฐานผู้ผลิต		จำนวน 1 ชุด จำนวน 1 ชุด	
REVISION NO. DATE DESCRIPTION					
PROJECT : อาคารกระทรวงต่างประเทศ OWNER : กระทรวงต่างประเทศ LOCATION : ถนนศรีอยุธยา ARCHITECTS : โพรแท็ค อู่ทองม ภูเก็ต 4521 INTERIOR : โพรแท็ค อู่ทองม ภูเก็ต 4521 STRUCTURAL ENGINEERS : ELECTRICAL ENGINEERS : MECHANICAL ENGINEERS : SANITARY & FIRE PROTECTION SYSTEM : PROJECT NUMBER : DRAWING TITLE : แบบขยายประตู-หน้าต่าง DRAWING NO : ID-29 SCALE : 1 : 50 TOTAL :					